




PODRUMSKA
ETAŽA - PPO

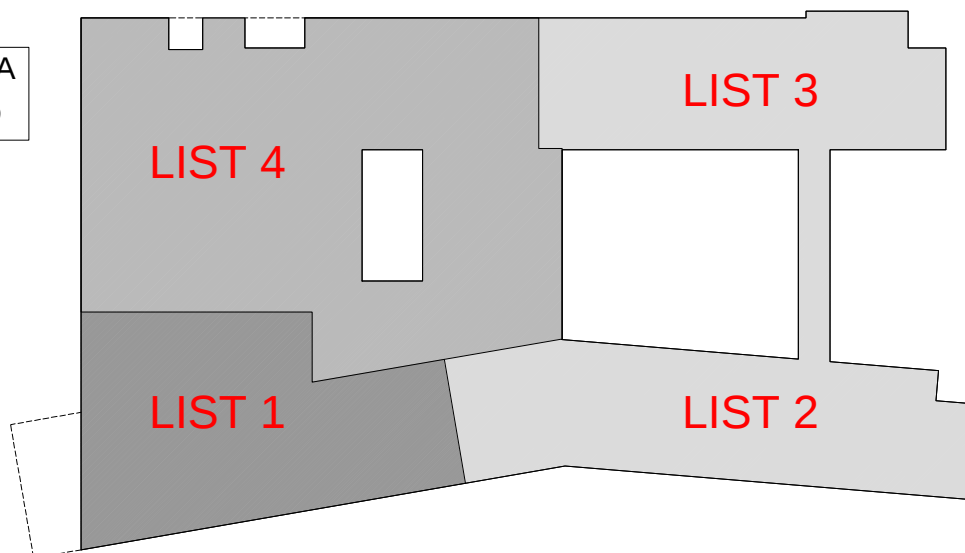

PRIZEMLJE

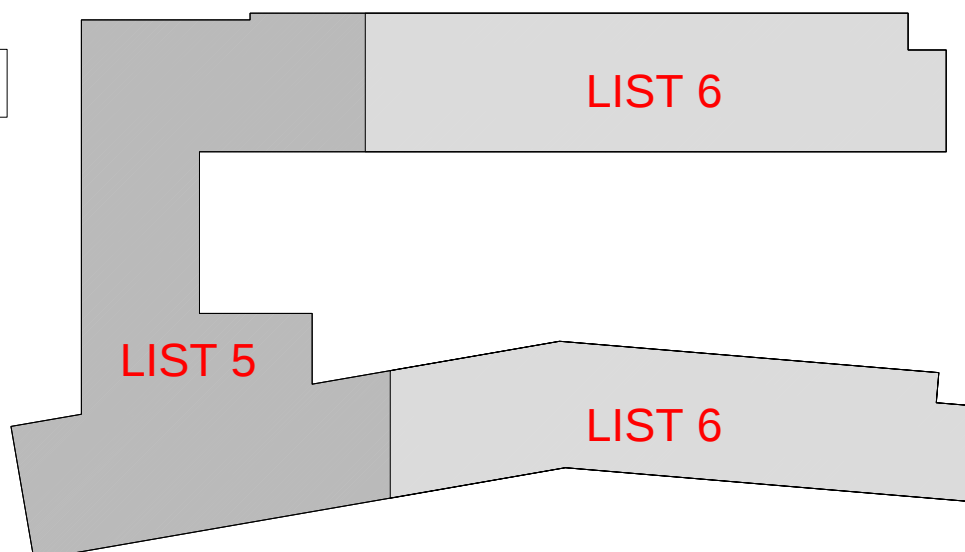

1. KAT

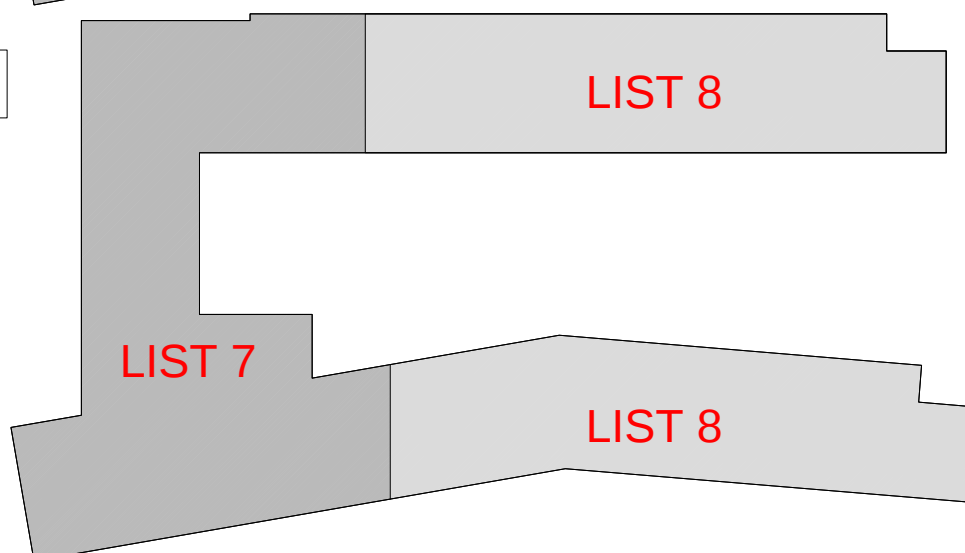


Napomena:
Nacrti vrijede za grupe opreme od 1 do 5.
Za grupu 6 (Kuhinjsko posuđe i pribor) izrađeni su zasebni nacrti

LEGENDA:
T.1., T.2. ... oznaka položaja tipske opreme
P.1, P.2. ... oznaka položaja projektirane opreme
M.1., M.2. ... oznaka položaja medicinske opreme

Objekt: Dom za starije osobe u Markuševcu
k.č.br. 10722/1, k.o. Markuševac
ulica Štefanovec, Markuševac, Zagreb

Investitor: Grad Zagreb,
Trg Stjepana Radića 1, Zagreb
Projektant: Ured ovlaštenog arhitekta Teodor Cvitanović,
Antuna Bauera 34, Zagreb

TD: 04/2015
ZOP: MA-15
svibanj, 2022.

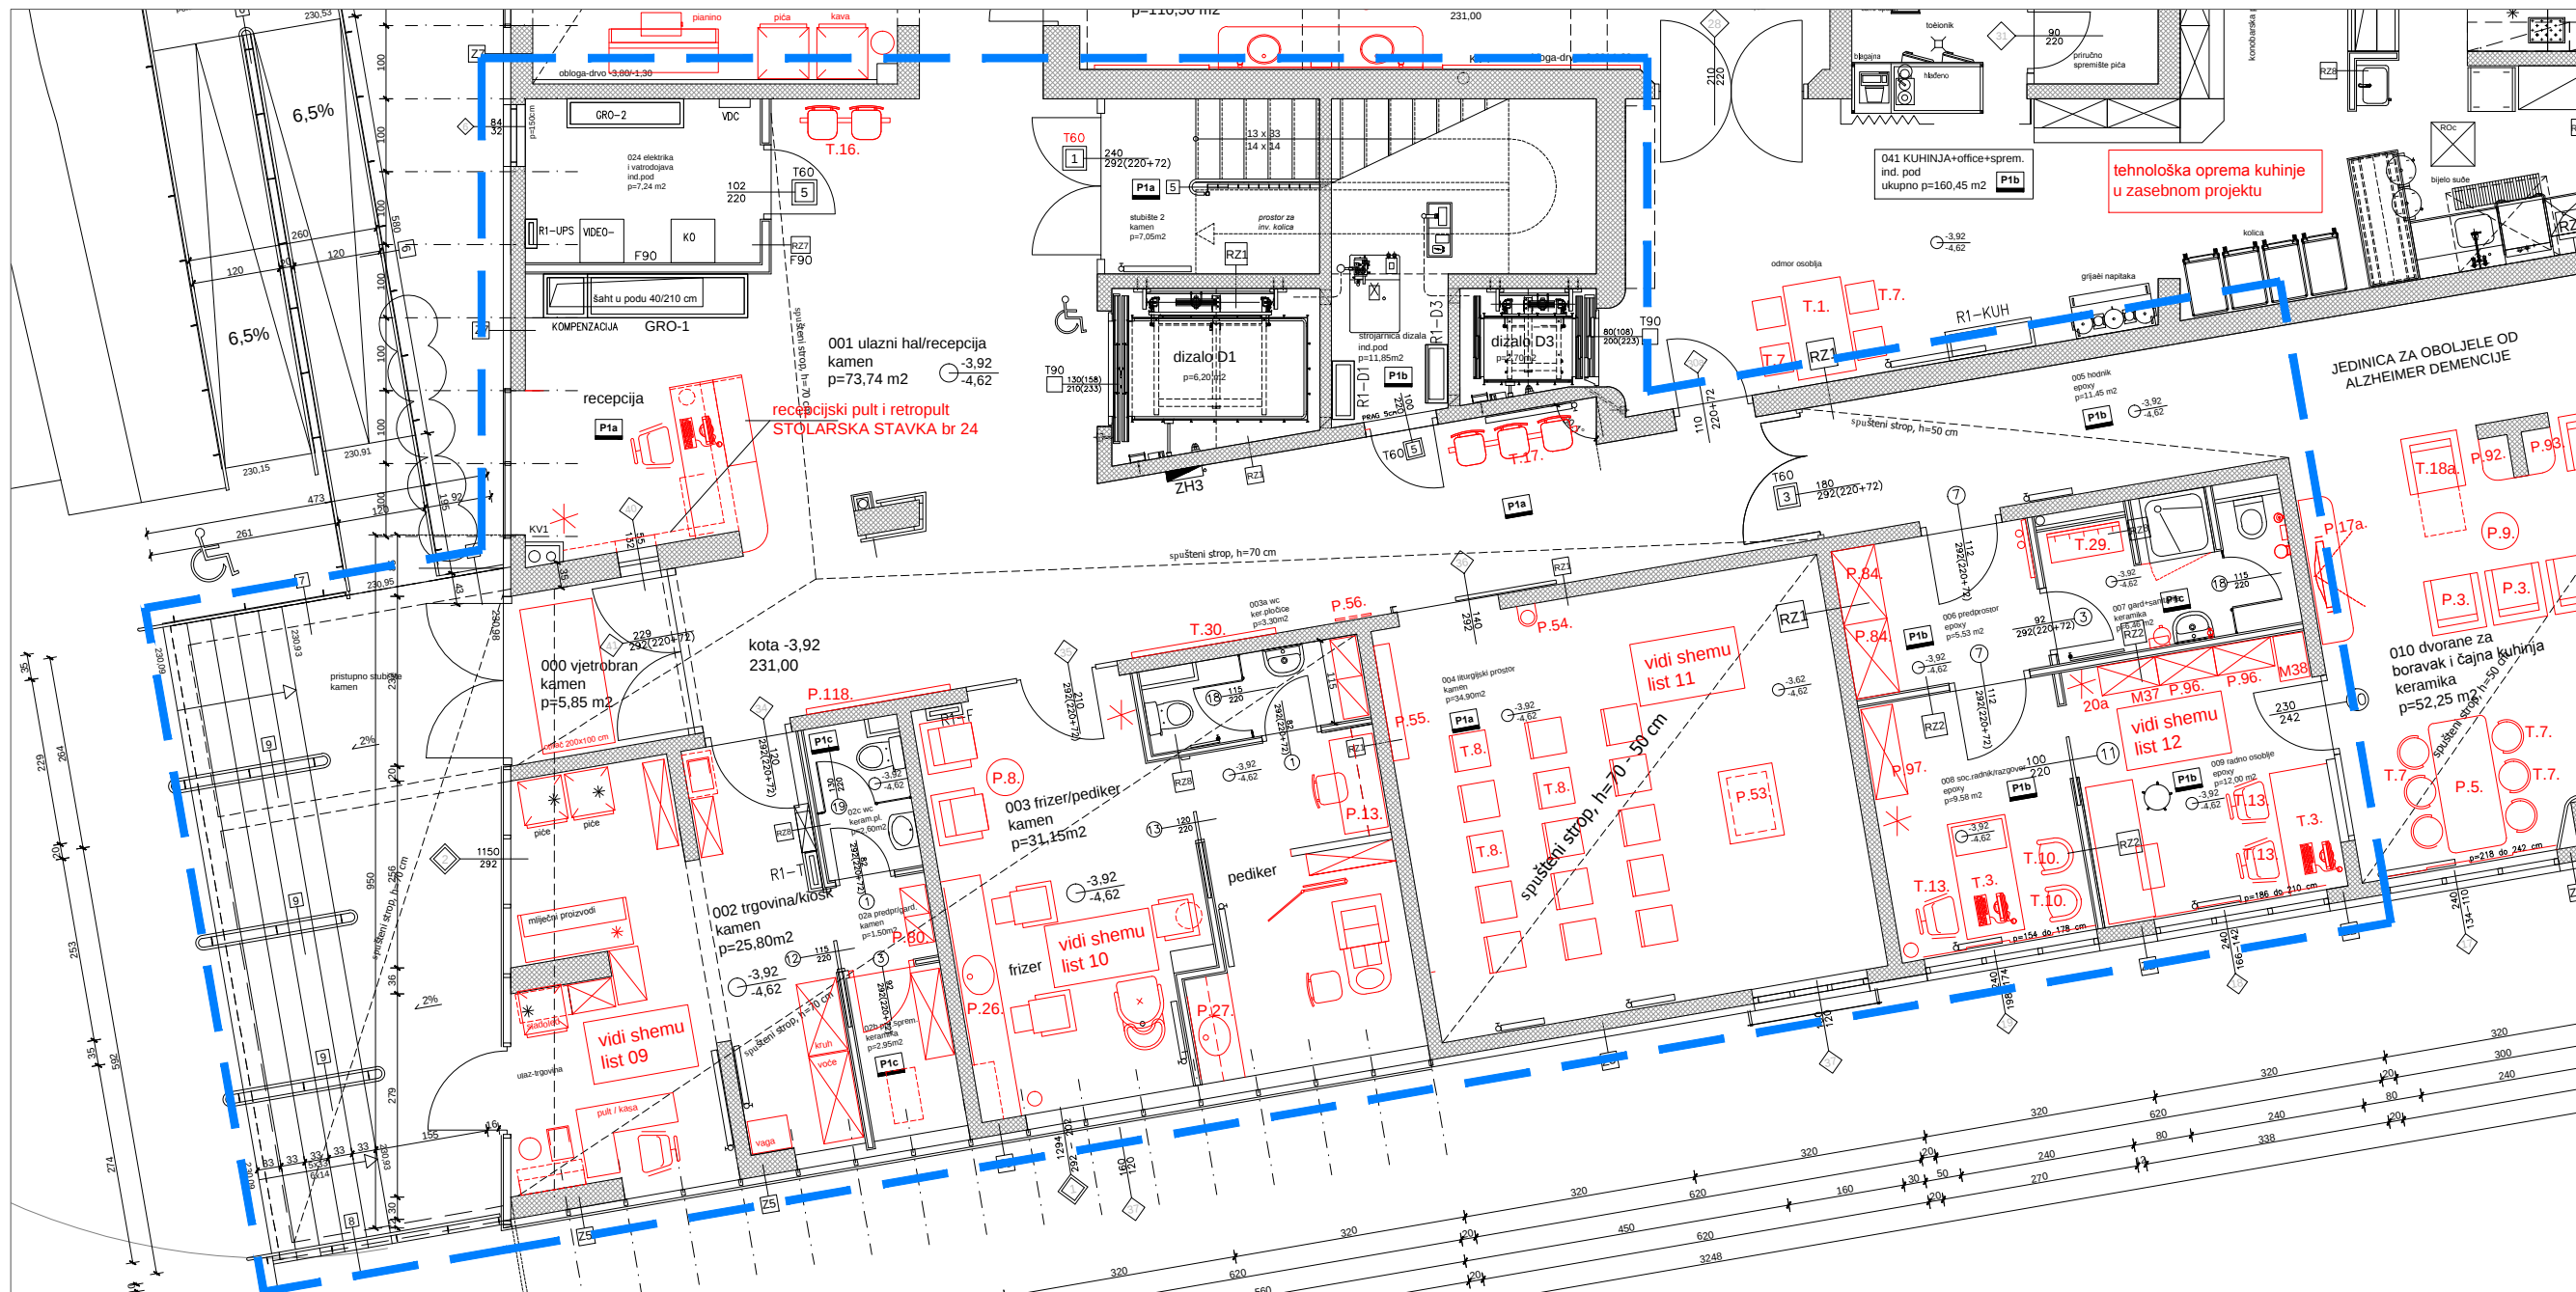



Objekt: Dom za starije osobe u Markuševcu
k.č.br. 10722/1, k.o. Markuševac
ulica Štefanovec, Markuševac, Zagreb


Investitor: Grad Zagreb,
Trg Stjepana Radića 1, Zagreb
Projektant: Ured ovlaštenog arhitekta Teodor Cvitanović,
Antuna Bauera 34, Zagreb

TD: 04/2015
ZOP: MA-15
svibanj, 2022.

Glavni Projektant: Teodor Cvitanović, d.i.a.
Projektant: Miroslav Lazić, d.i.a.

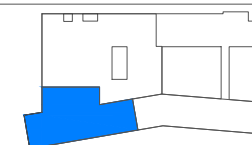

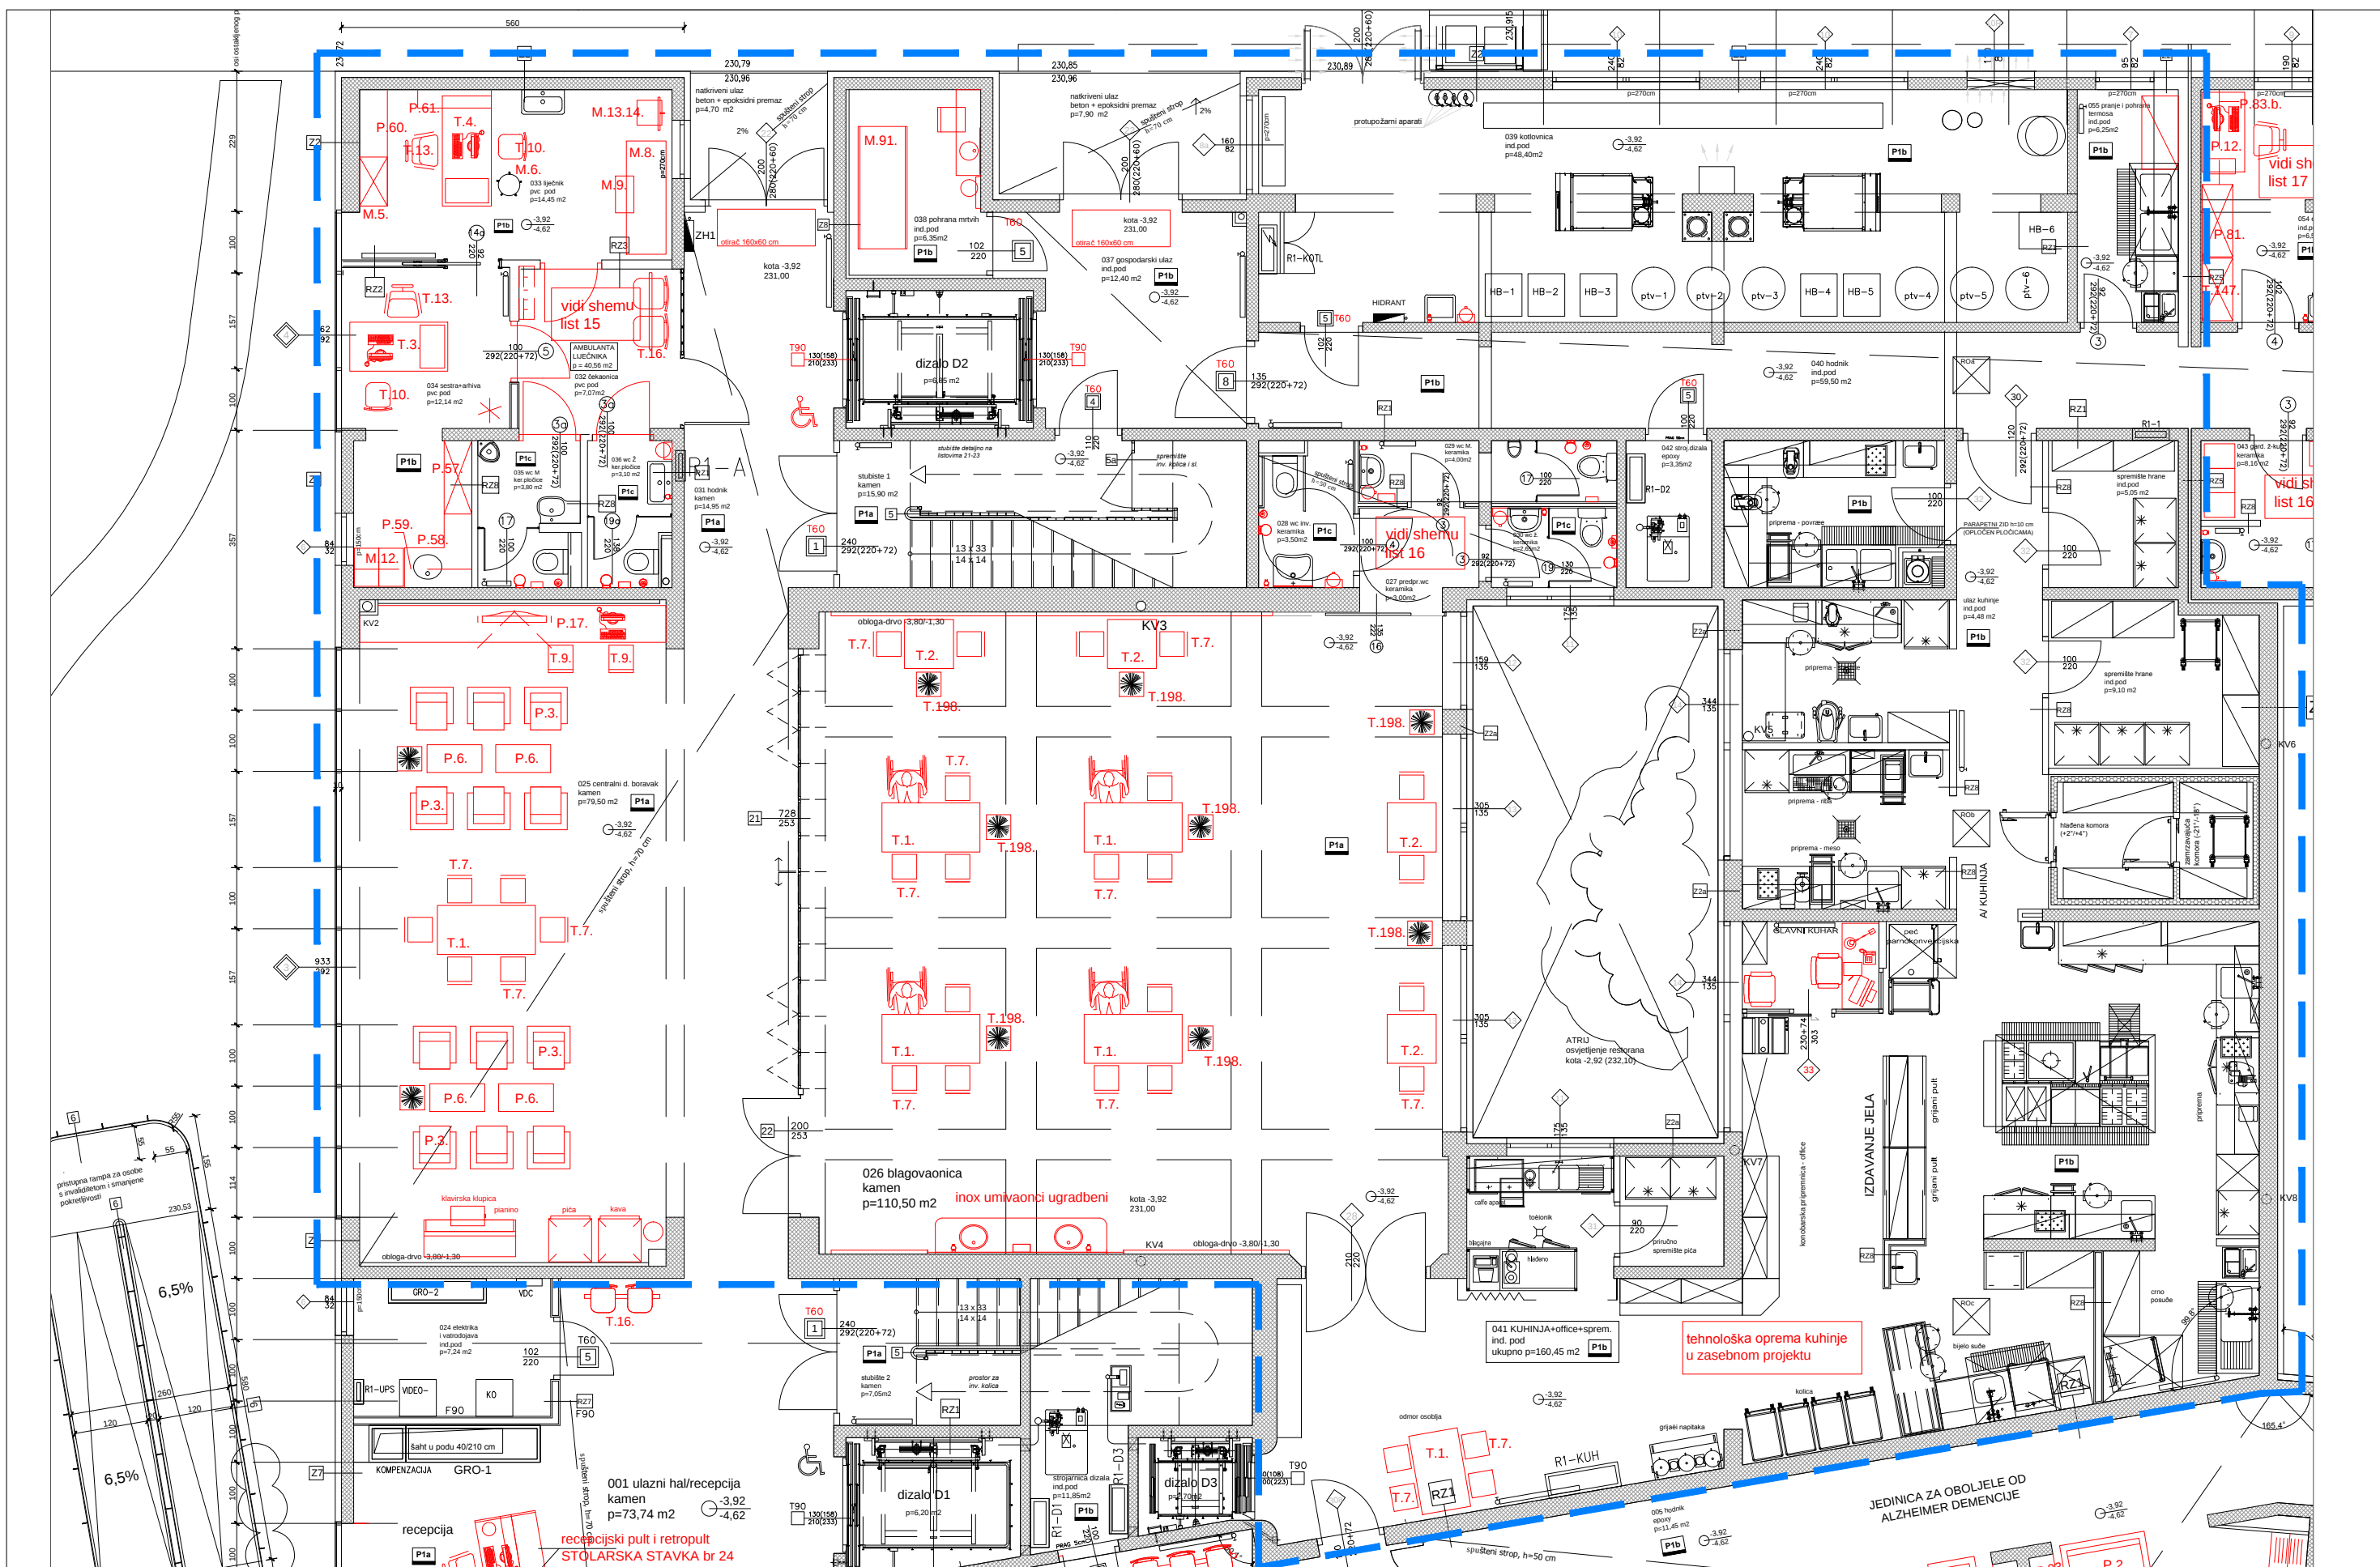

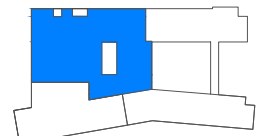Objekt: Dom za starije osobe u Markuševcu k.č.br. 10722/1, k.o. Markuševac ulica Štefanovec, Markuševac, Zagreb	Investitor: Grad Zagreb, Trg Stjepana Radića 1, Zagreb Projektant: Ured ovlaštenog arhitekta Teodor Cvitanović, Antuna Bauera 34, Zagreb	TD: 04/2015 ZOP: MA-15 svibanj, 2022.	Glavni Projektant: Teodor Cvitanović, d.i.a. Projektant: Miroslav Lazić, d.i.a.	
--	---	--	---	---

PROJEKT UNUTARNJEG UREĐENJA I OPREMANJA	Shema dispozicija opreme Podrum - BLAG. + gosp. 1:100 LIST 04
---	--

LIST 05


Glavni Projektant: Teodor Cvitanović, d.i.a.

Glavni Projektant: Teodor Cvitanović, d.i.a

Projektant: Miroslav Lazić, d.i.a

L




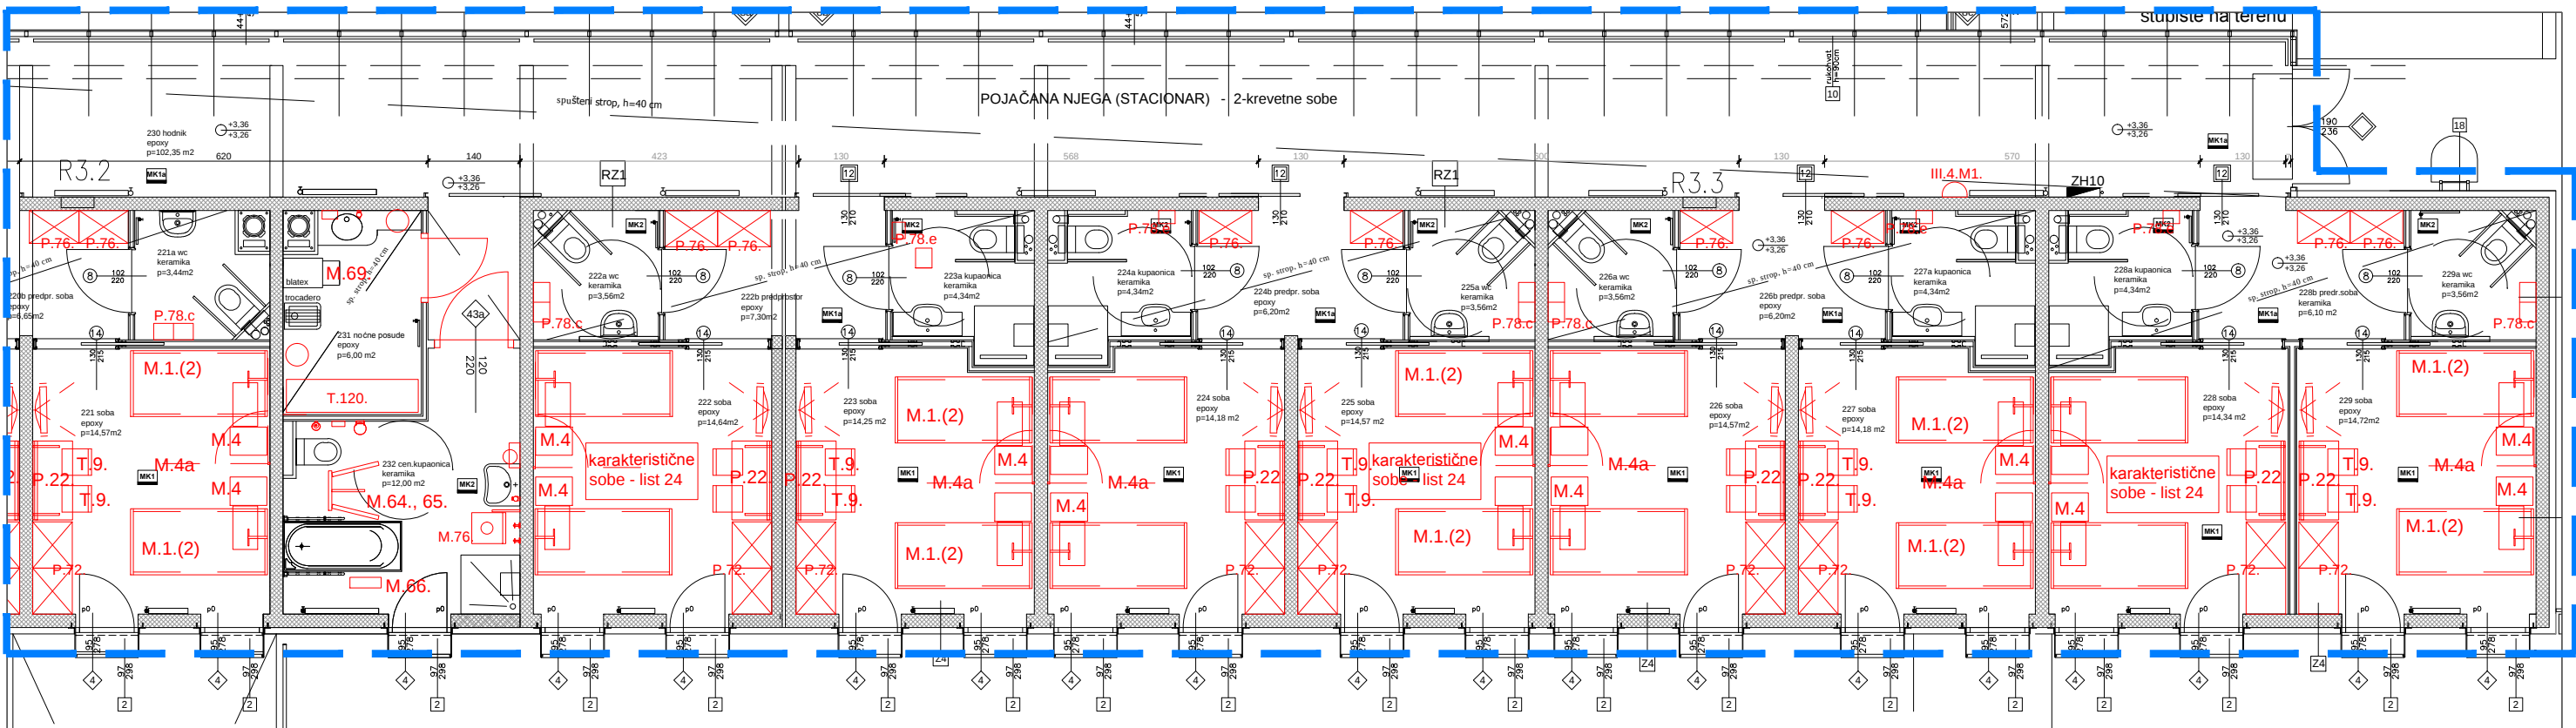


Tlocrt sjevernog stambenog krila




Tlocrt južnog stambenog krila

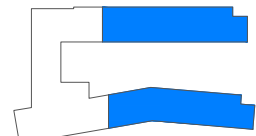Objekt: Dom za starije osobe u Markuševcu k.č.br. 10722/1, k.o. Markuševac ulica Štefanovec, Markuševac, Zagreb	Investitor: Grad Zagreb, Trg Stjepana Radića 1, Zagreb Projektant: Ured ovlaštenog arhitekta Teodor Cvitanović, Antuna Bauera 34, Zagreb	TD: 04/2015 ZOP: MA-15 svibanj, 2022.	Glavni Projektant: Teodor Cvitanović, d.i.a. Projektant: Miroslav Lazić, d.i.a.	
PROJEKT UNUTARNJEG UREĐENJA I OPREMANJA		Shema dispozicija opreme	1. kat - sobe	1:100 LIST 08


Tlocrt

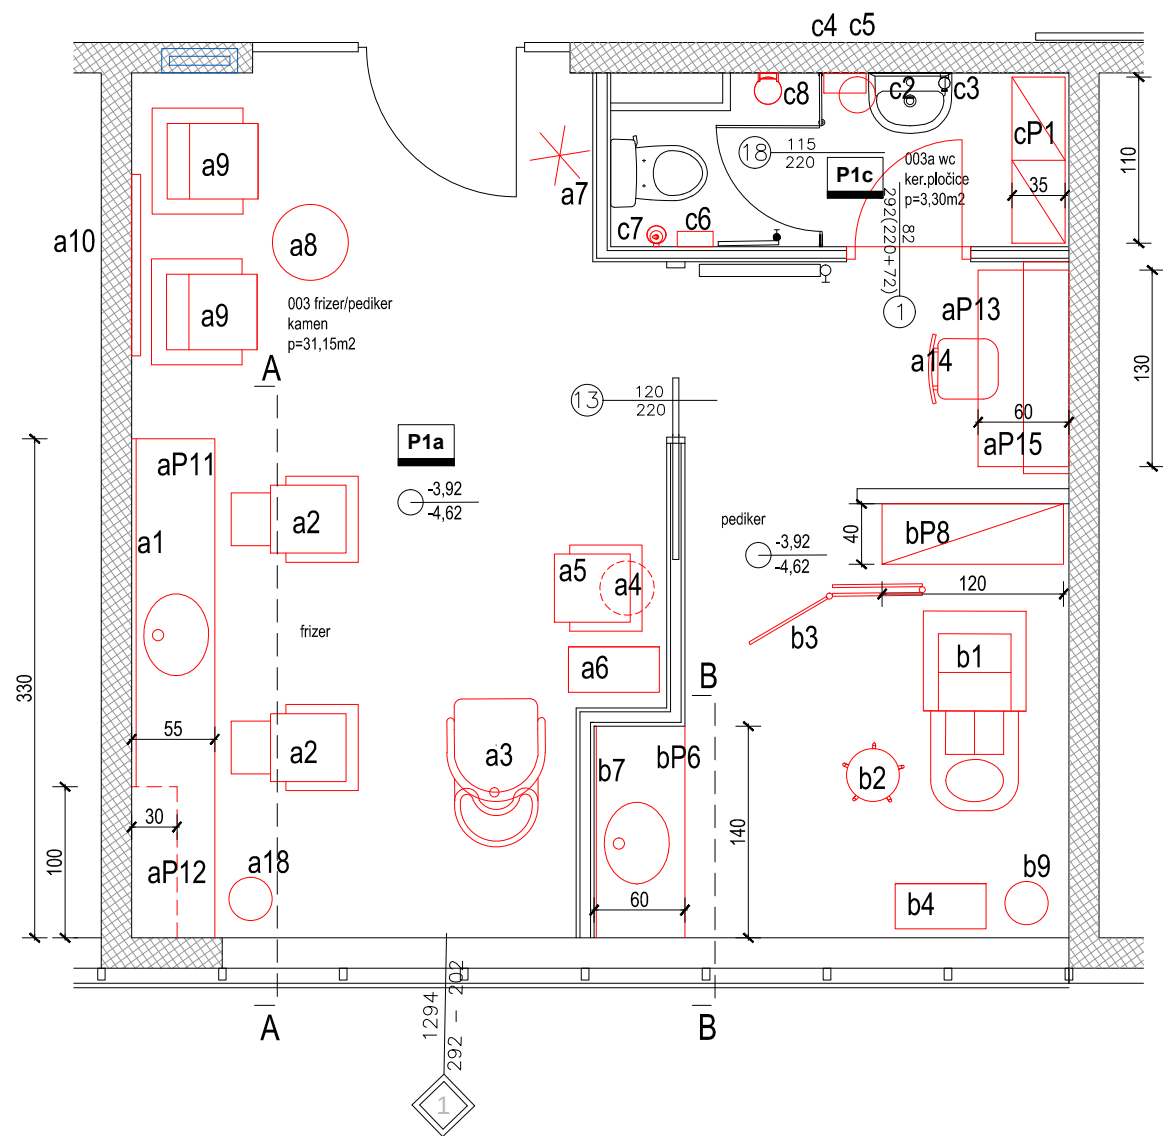

Pogled A-A

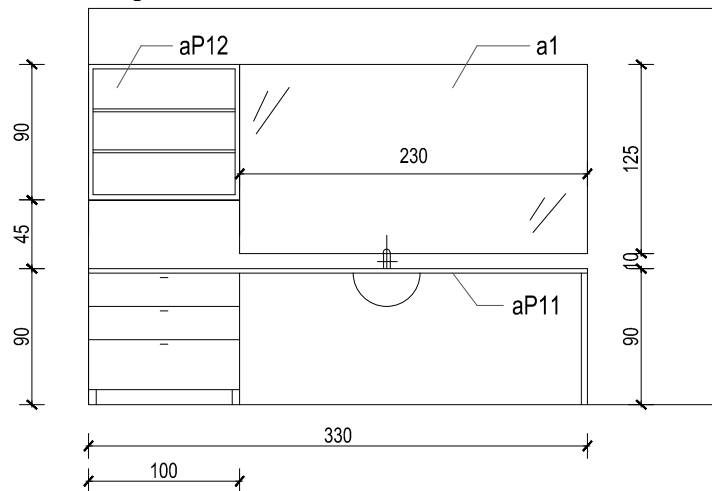

Pogled B-B

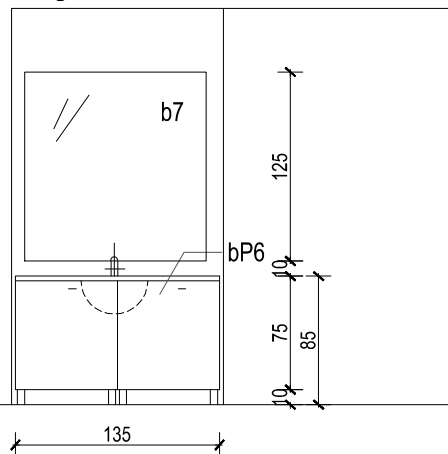

VIII.1. FRIZER I PEDIKER

prostorije 003 i 003a - etaža PPo

Napomena: U troškovniku je oprema podijeljena u 6 grupa, te je drugačije numeracije nego u ovim shemama.

VIII.1.a. FRIZERSKI DIO

- a1. - ogledalo 230 x 125 cm
- a2. - frizerski stolac
- a3. - praonik za kosu, sa podesivim stolcem
- a4. - Hauba - samostojeća, na postolju s kotačićima
- a5. - stolac uz haubu
- a6. - frizerska kolica za pribor
- a7. - samostojeća vješalica
- a8. - klub stol, promjera 50 cm
- a9. - fotelja, kao Dauphin Fair Play
- a10. - zidni pano 120 x 120 cm
- aP11- radna ploha 330 x 55 cm / 85 cm - s ladicama 100 cm
- aP12- zidni viseći ormar s policama, 100 x 30 / 90 cm
- aP13- radni stol 130 x 60 cm
- a14. - radni stolac
- aP15- zidni viseći ormarić s policama i staklenim vratima 140 x 30 cm / 60 cm
- a18. - kanta za otpatke, inox, 15 litara

VIII.1.b. PEDIKERSKI DIO

- b1. - profesionalni pedikerski stolac s koritom
- b2. - pedikerski radni stolac
- b3. - trodijelni paravan, visine 150 cm
- b4. - kolica za pedikerski pribor
- bP6. - radna ploha s inox koritom i ormarom ispod 135 x 60 cm / 85 cm
- b7. - ogledalo 120 x 125 cm
- bP8. - zidni viseći ormar sa staklenim vratima 120 x 30 cm / 60 cm, na visini 140 cm od poda
- b9. - kanta za otpatke, inox, 15 litara

VIII.1.c. WC I GARDEROBA

- cP1. - ormar, garderoba i pribor za čišćenje 110 x 40 cm / 190 + 10 cm
- c2. - obledalo 40 x 80 cm
- c3. - dozator za tekući sapun
- c4. - podjelnik za papirnate ručnike
- c5. - inox kanta s poklopcem, 5 litara
- c6. - podjelnik za wc listiće
- c7. - wc četka s konzolnim držačem
- c8. - konzolna posuda za otpad, 6 litara

PODRUM

±0,00 = 234,92 m.n.v.


00 1 2 3 4 5 m



URED OVLAŠTENOG ARHITEKTA Teodor Cvitanović

Zagreb, Antuna Bauera 34, tel: 01 46 11 212; 091 792 9214; e-mail: teodor.cvitanovic@gmail.com


GRADEVINA:	Dom za starije osobe u Markuševcu ulica Štefanovec, k.č.br. 10722 / 1, k.o Markuševac, ZAGREB	INVESTITOR:	GRAD ZAGREB, Trg Stjepana Radića 1, Zagreb
AUTORI:	Teodor Cvitanović, d.i.a. Miroslav Lazić, d.i.a. Dražen Pejković, d.i.a. Igor Vrbaneć, d.i.a.	GLAVNI PROJEKTANT:	Teodor Cvitanović dipl.ing.arh.
FAZA:	IZVEDBENI PROJEKT PROJEKT OPREMANJA	PROJEKTANT:	Miroslav Lazić dipl.ing.arh.
SADRŽAJ:	SHEME I DISPOZICIJE OPREME	list 10	OPREMA FRIZERSKOG I PEDIKERSKOG PROSTORA U PODRUMSKOJ ETAŽI. UKLJUČUJE PROSTORIJE FRIZERA I PEDIKERA (003).
ZOP: MA-15	TD: 04/2015	MJ 1:50	
		svibanj 2022.	

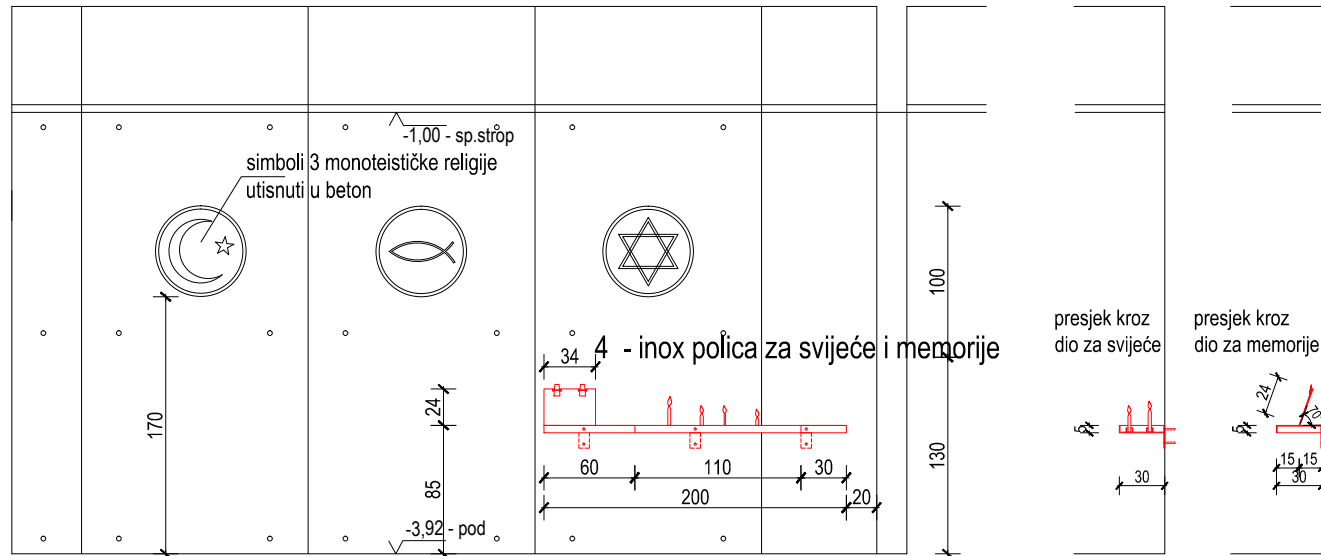

TLOCRT



POGLED C - C
pogled na stražnji zid liturgijske prostorije

inox polica za svijeće i memorije

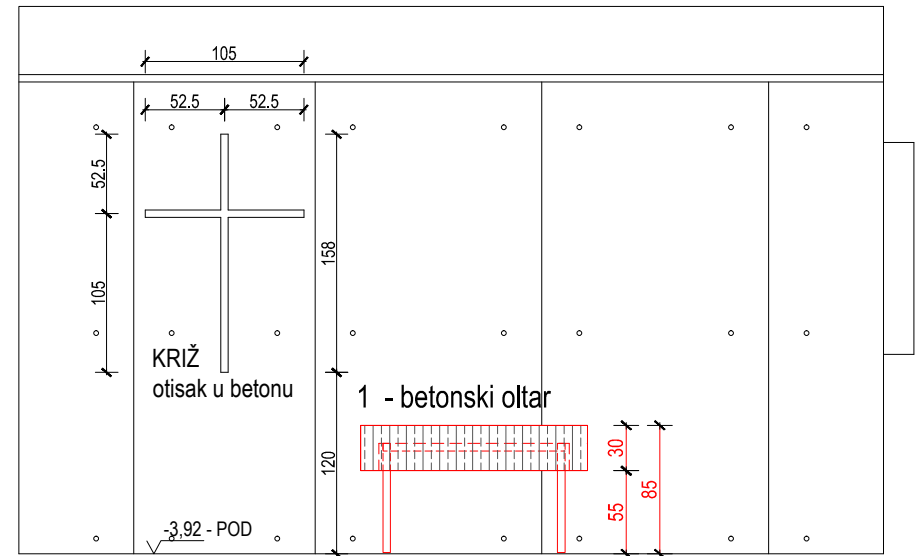


POGLED B-B
pogled na 'oltarni' zid liturgijske prostorije

Napomena: U troškovniku je oprema podijeljena u 6 grupa, te je drugačije numeracije nego u ovim shemama.

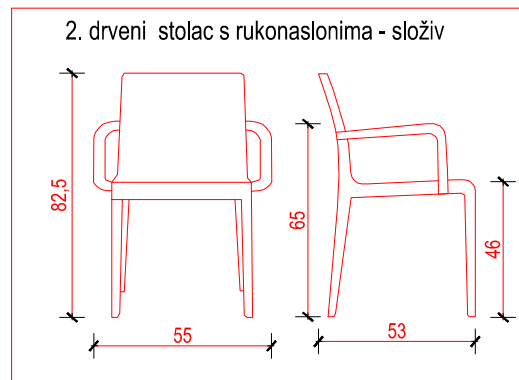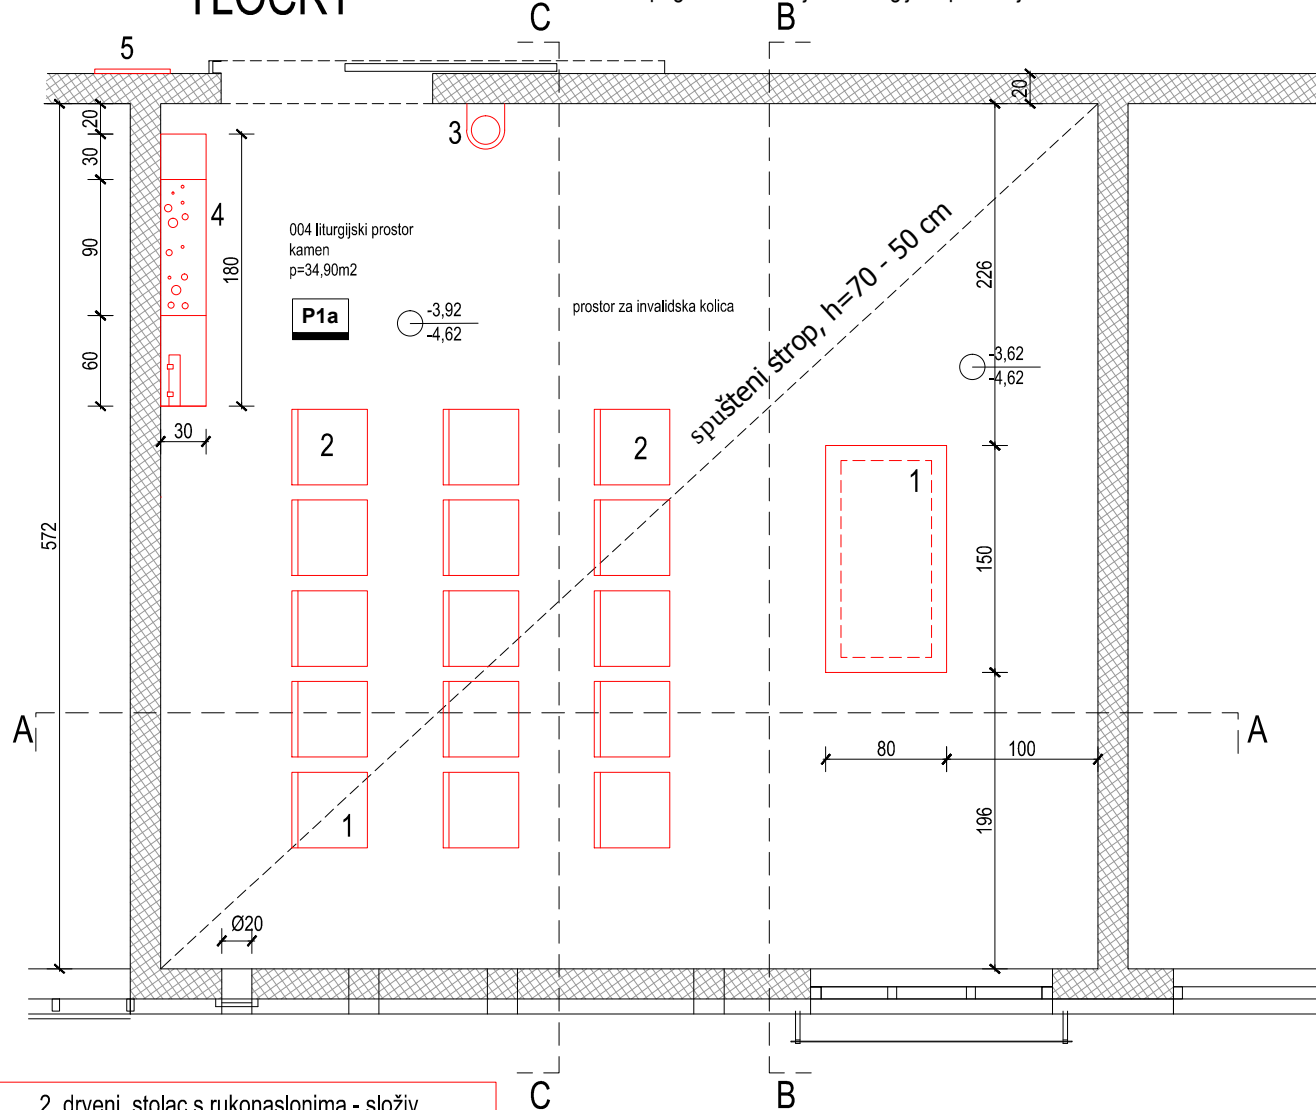

- Prostorija za liturgiju - kapelica
- prostorija 004 - etaža PPO
1. betonski oltar - 80 x 150 x 85 (55 + 30) cm
 2. drveni stolac s rukonaslonom - složiv
 3. sveta vodica - kamena
 4. inox polica za svijeće, 22 x 160 cm / 5 cm
 5. drveni pano za obavijesti ... 50 x 80 cm

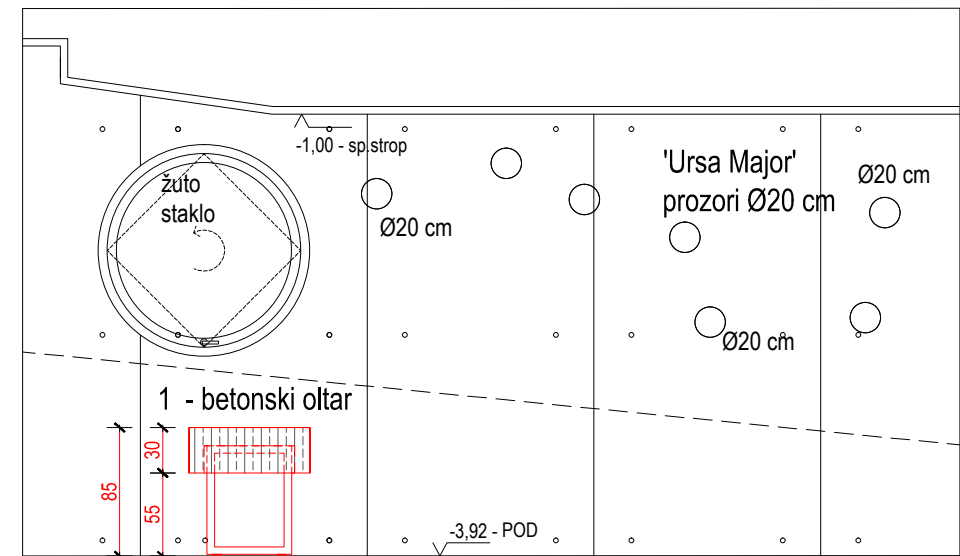

POGLED A-A
pogled na vanjski zid liturgijske prostorije

PRETEŽITO UKOPANA ETAŽA

NIVO -3,92; ±0,00 = 234,92 m.n.v.


00 1 2 3 4 5 m

URED OVLAŠTENOG ARHITEKTA Teodor Cvitanović


Zagreb, Antuna Bauera 34, tel: 01 46 11 212; 091 792 9214; e-mail: teodor.cvitanovic@gmail.com

GRADEVINA:	Dom za starije osobe u Markuševcu ulica Štefanovec, k.č.br. 10722 / 1, k.o Markuševac, ZAGREB	INVESTITOR:	GRAD ZAGREB, Trg Stjepana Radića 1, Zagreb
AUTORI:	Teodor Cvitanović, d.i.a. Miroslav Lazić, d.i.a. Dražen Pejčković, d.i.a. Igor Vrbaneć, d.i.a.	GLAVNI PROJEKTANT:	Teodor Cvitanović dipl.ing.arh.
FAZA:	IZVEDBENI PROJEKT PROJEKT OPREMANJA	PROJEKTANT:	Miroslav Lazić dipl.ing.arh.
SADRŽAJ:	HEME I DISPOZICIJE OPREME	list 11	OPREMA PROSTORA KAPELICE U PODRUMSKOJ ETAŽI. UKLJUČUJE LITURGIJSKI PROSTOR (004).
ZOP: MA-15	TD: 04/2015	MJ 1:50	
		svibanj 2022.	

Tlocrt

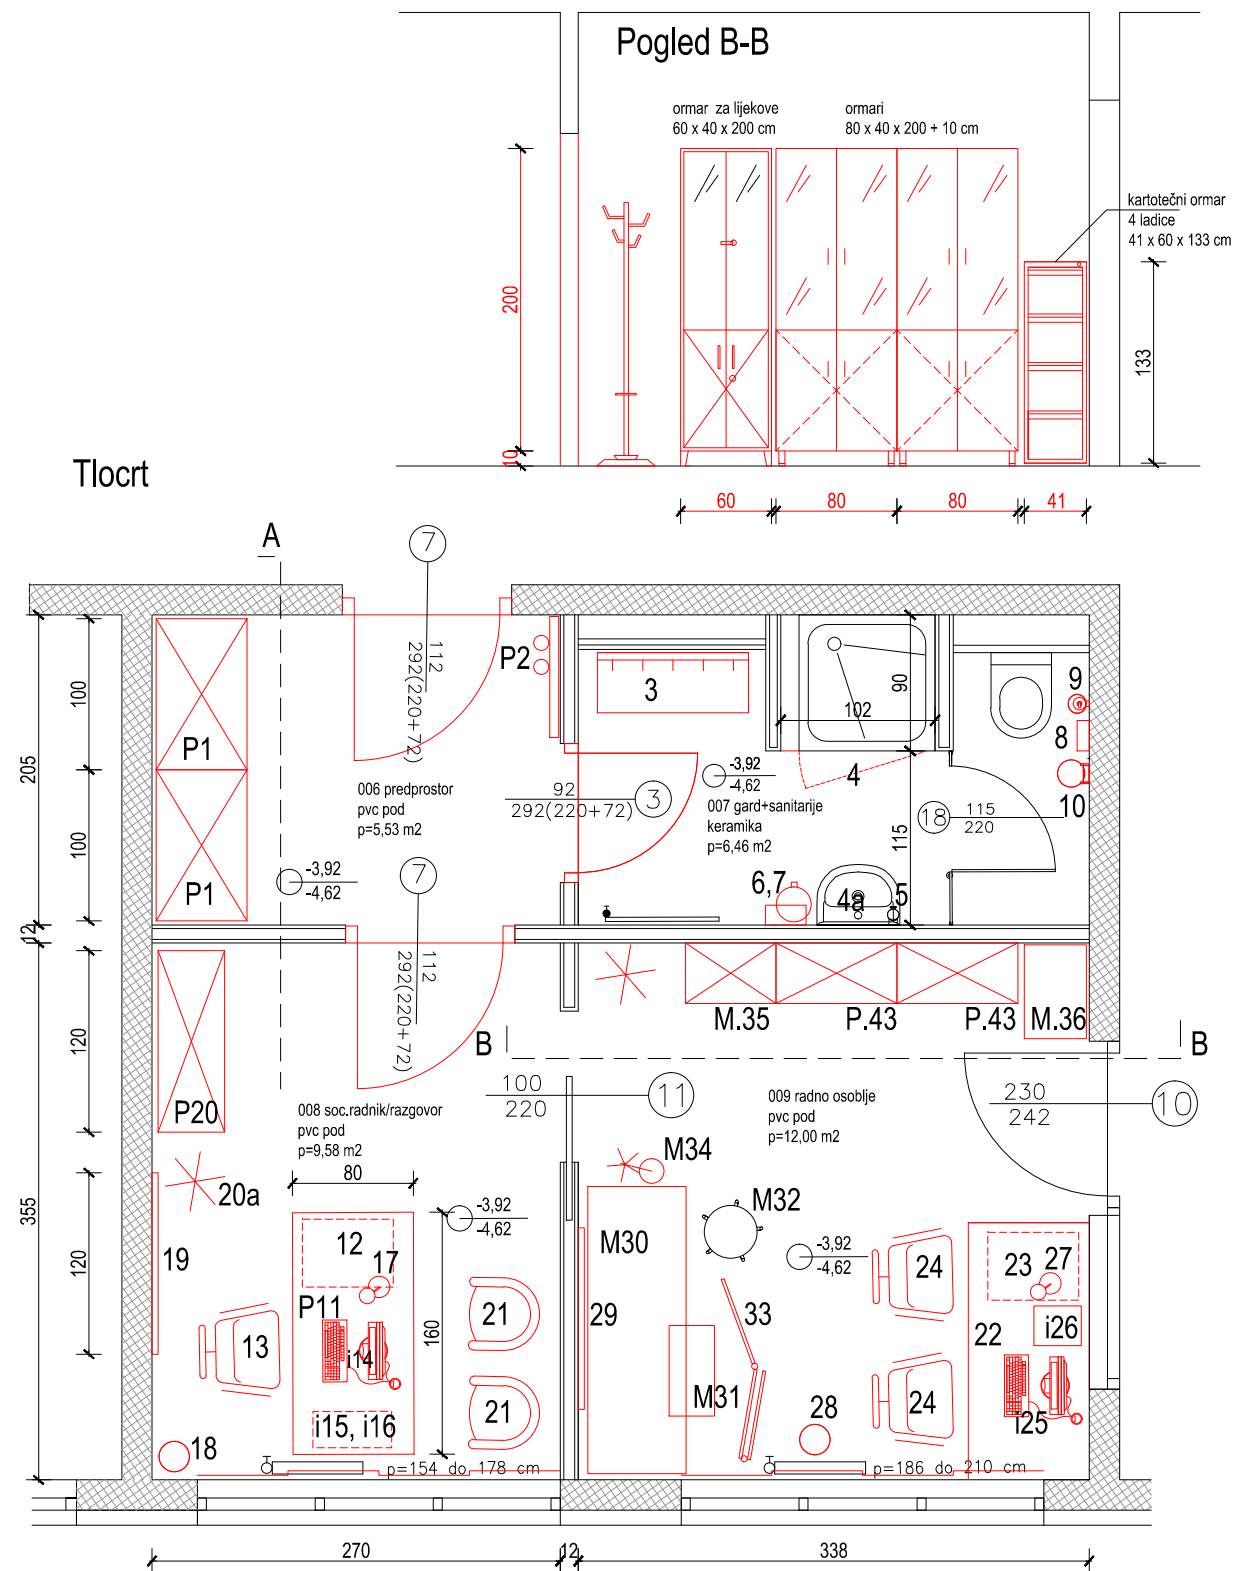

Pogled A-A

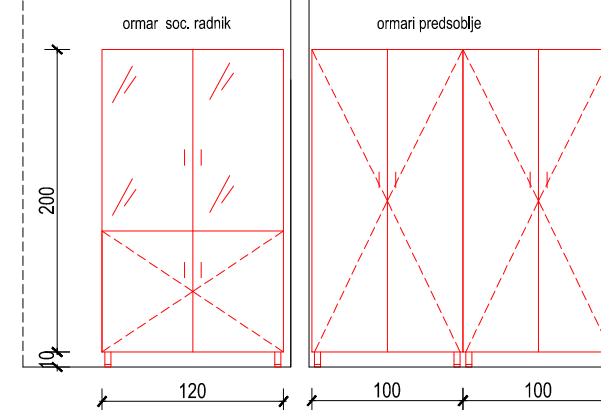

Napomena: U troškovniku je oprema podijeljena u 6 grupa, te je drugačije numeracije nego u ovim shemama.

IV.5. PROSTORIJE RADNOG OSOBLJA I SOCIJALNOG RADNIKA

PRETPROSTOR - prostorija 006 / PPo

- P1. - ormar dimenzija 100 x 60 cm / 200+10 cm
P2. - ukrasna vješalica, zidna stijena s ogledalom, vješalicama i obročima za kišobrane

- P20. - ormar - vitrina, 120 x 44 cm / 200 + 10 cm
21. - konferencijski stolac

GARDEROBA I WC - prostorija 007 / PPo

3. - klupa s vješalicama, 100 x 40 x 170 cm
4. - staklena vrata tuš kabine 104 (19+70+15) / 200 cm
4a. - ogledalo 40 x 80 cm
5. - dozator za tekući sapun
6. - podjelnik papirnatih ručnika
7. - inox kanta s papučicom i poklopcem, 5 litara
8. - podjelnik za wc listiće
9. - držač wc četke s četkom
10. - konzolna posuda za otpad

SOBA ZA RADNO OSOBLJE - prostorija 009 / PPo

- P22. - radni stol 160 x 80 cm / 76 cm
23. - ladičar s tri ladice 45 x 60 cm / 60 cm + kotačići
24. - radni stolac, kao Nadir Steel
i25. - računalo
i26. - laserski pisač u boji, A4
27. - stolna lampa
28. - koš za otpatke
29. - zidni pano 120 x 120 cm
M30. - medicinski ležaj
M31. - stepenice s 2 stepenika
M32. - medicinski stolac za pregled
33. - trodijelni paravan, h=150 cm
M34. - reflektor halogeni, pokretni na stalku s kotačićima
M35. - ormar za lijekove, kao panon Trade V10 dimenzija 60 x 40 cm / 200 cm
M36. - kartotečni metalni ormarić - 41 x 62 x 133 cm, 4 ladice
M37 do M42. - medicinska oprema i pribor
P43. - ormar - vitrina sa staklenim vratima i punim vratima u donjem dijelu, 80 x 44 cm / 190 + 10 cm
44. - samostojeća vješalica

SOBA SOCIJALNOG RADNIKA - prostorija 008 / PPo

- P11. - radni stol 160 x 80 cm / 76 cm
12. - ladičar s tri ladice, 40 x 60 cm / 60 cm + kotačići
13. - radni stolac, kao Nadir Steel
i14. - računalo
i15. - laserski pisač u boji, A4
i16. - skener, 17. stolna lampa
18. - koš za otpatke
19. - zidni pano 120 x 120 cm

PODRUM

±0,00 = 234,92 m.n.v.

00 1 2 3 4 5 m





URED OVLAŠTENOG ARHITEKTA Teodor Cvitanović

Zagreb, Antuna Bauera 34, tel/fax: 01 46 11 212; 091 792 9214; e-mail: teodor.cvitanovic@gmail.com

GRADEVINA:	Dom za starije i nemoćne osobe u Markuševcu ulica Štefanovec, k.č.br. 10722 / 1, k.o Markuševac, ZAGREB	INVESTITOR:	GRAD ZAGREB, Trg Stjepana Radića 1, Zagreb
AUTORI:	Teodor Cvitanović, d.i.a. Miroslav Lazić, d.i.a. Dražen Pejković, d.i.a. Igor Vrbanek, d.i.a.	GLAVNI PROJEKTANT:	Teodor Cvitanović dipl.ing.arh.
		PROJEKTANT:	Miroslav Lazić dipl.ing.arh.
FAZA:	IZVEDBENI PROJEKT PROJEKT OPREMANJA	OPREMA PROSTORA RADNOG OSOBLJA U ALZHEIMER JEDINICI	
SADRŽAJ:	SHEME I DISPOZICIJE OPREME	list 12	UKLJUČUJE PREDPROSTOR (006), GARDEROBU (007), TAJNICE (008), TE RADNO OSOBLJE (009).
ZOP: MA-15	TD: 04/2015	MJ 1:50	svibanj 2022.

Tlocrt

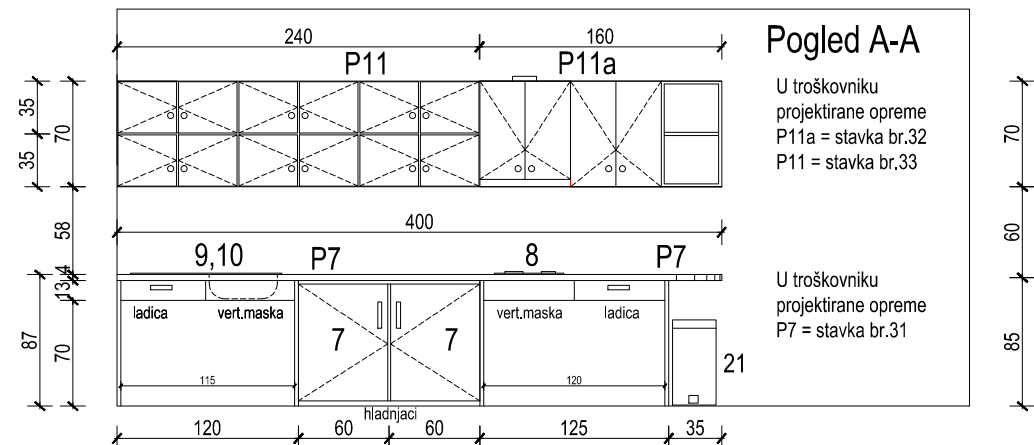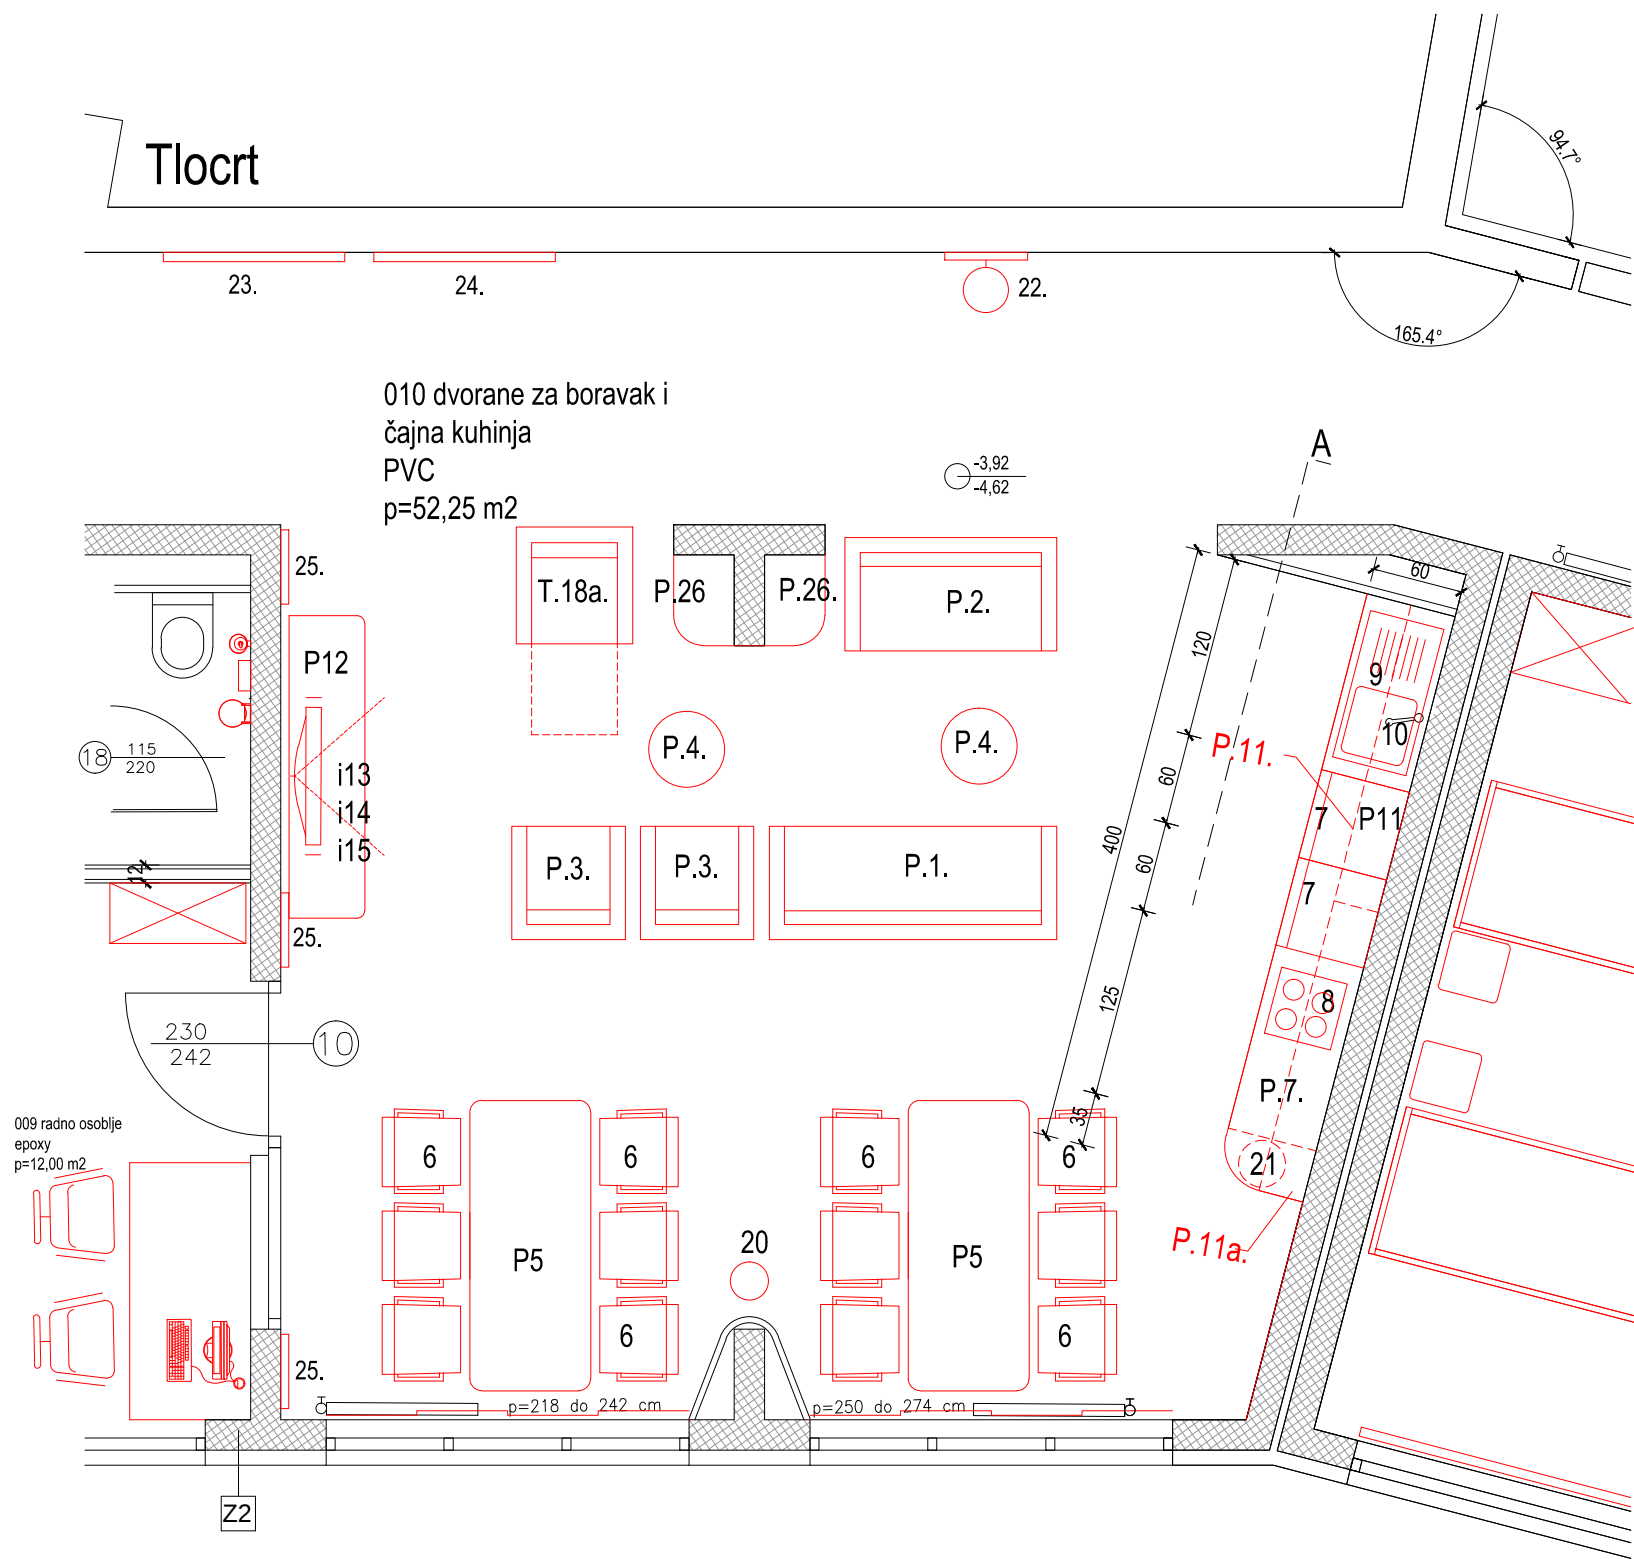

IV.1. DNEVNI BORAVA I ČAJNA KUHINJA S HODNIKOM
prostorije 005, 010, 011 - etaža PPO

- IV.1P.1. - trosjed u eko koži
IV.1P.2. - dvosjed u eko koži
IV.1.3 - relax fotelja s odvojenim funkcijama podizanja nogu i spuštanja leđnog naslona - dim. 85x88/90 cm
IV.1.P4 - okrugli klub stol Ø60 cm, visine 50 cm, s donjom policom na visini 15 cm
IV.1.P5 - stol za blagovanje i društvene igre 82 x 192 cm / 76 cm - zaobljeni uglovi
IV.1.6. - stolac za rad i blagovanje,
IV.1.P7. - radna ploha visine 87 cm, dmenzija 60 x 400 cm ugradnja inox sudopera i el. ploče za kuhanje ispod prostor za 2 ugradbena hladnjaka, i slobodni prostori minimalne visine 70 cm, s ladicama i vertikalnim maskama ispod radne plohe
IV.1.7. - ugradbeni hladnjak ispod radne plohe, 59 x 55 x 82 cm
IV.1.8. - ugradbena električna ploča za kuhanje
IV.1.9. - ugradbeni inox sudoper s ocednom površinom
IV.1.10. - ručna mješalica s tušem za izvlačenje, kromirana
IV.1.P11 - viseći zidni korpus s 12 odvojenih ormarića za korisnike / obitelji 240 cm (6x40) x 30 cm x 70 cm (2x35)
IV.1.P11a- viseći ormarić s policama i ugradnjom nape, 160 x 30 cm / 70 cm
IV.1.P12 - komoda - niski ormar s vratima i policom za audio i video uređaje, dim. 200 x 50 cm / 80 cm
IV.1.i13. - mikro linija
IV.1.i14.- plazma TV, 130 cm po dijagonali
IV.1.i15.- DVD/CD player
IV.1.20. - koš za otpatke
IV.1.21. - kanta za smeće, inox s papučicom i poklopcem, 15 lit
IV.1.22. - sobni zidni koš, tabla 46 x 36 cm, sidreno u zid na 220 cm - u kompletu i dvije mini lopte
IV.1.23. - prezentacijska 'bijela' tabla - 120 x 120 cm
IV.1.24. - pluto tabla s okvirom - 120 x 120 cm
IV.1.25. - zidni stalci za novine i casopise

* T = tipska oprema, P= projektirana oprema

PODRUM
±0,00 = 234,92 m.n.v.



00 1 2 3 4 5 m

stolac 6 - u troškovniku T.7.

trosjed P.1. (i u troškovniku P.1.)

dvosjed P.2.



fotelja P.3.

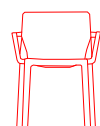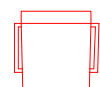

75



65

46

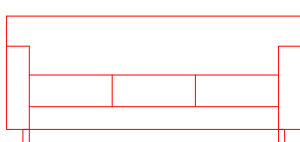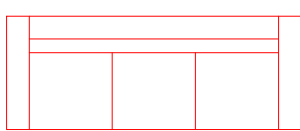



195

165

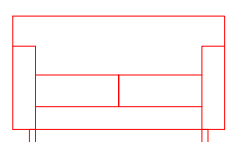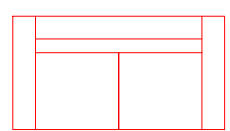

140


110

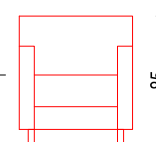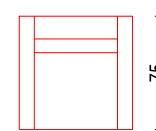

75

55

bočni pogled - isti za sve

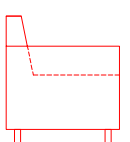

75


URED OVLAŠTENOG ARHITEKTA Teodor Cvitanović

Zagreb, Antuna Bauera 34, tel/fax: 01 46 11 212; 091 792 9214; e-mail: teodor.cvitanovic@gmail.com



GRADEVINA:	Dom za starije osobe u Markuševcu ulica Štefanovec, k.č.br. 10722 / 1, k.o Markuševac, ZAGREB	INVESTITOR:	GRAD ZAGREB, Trg Stjepana Radića 1, Zagreb
AUTORI:	Teodor Cvitanović, d.i.a. Miroslav Lazić, d.i.a. Dražen Pejčković, d.i.a. Igor Vrbaneć, d.i.a.	GLAVNI PROJEKTANT:	Teodor Cvitanović dipl.ing.arh.
FAZA:	IZVEDBENI PROJEKT PROJEKT OPREMANJA	PROJEKTANT:	Miroslav Lazić dipl.ing.arh.
SADRŽAJ:	HEME I DISPOZICIJE OPREME	list 13	
ZOP: MA-15	TD: 04/2015	MJ 1:50	svibanj 2022.
OPREMA PROSTORA DNEVNOG BORAVKA ODJELA ZA ALZHEIMER U PODRUMSKOJ ETAŽI. UKLJUČUJE PROSTORIJU DVORANE ZA BORAVAK I ČAJNU KUHINJU (010) i HODNIKE (005 i 011).			

Ormar za sobu prilagođenu invalidima -soba 018 - u troškovniku P.66.

Ormar P6 - u troškovniku P.67.

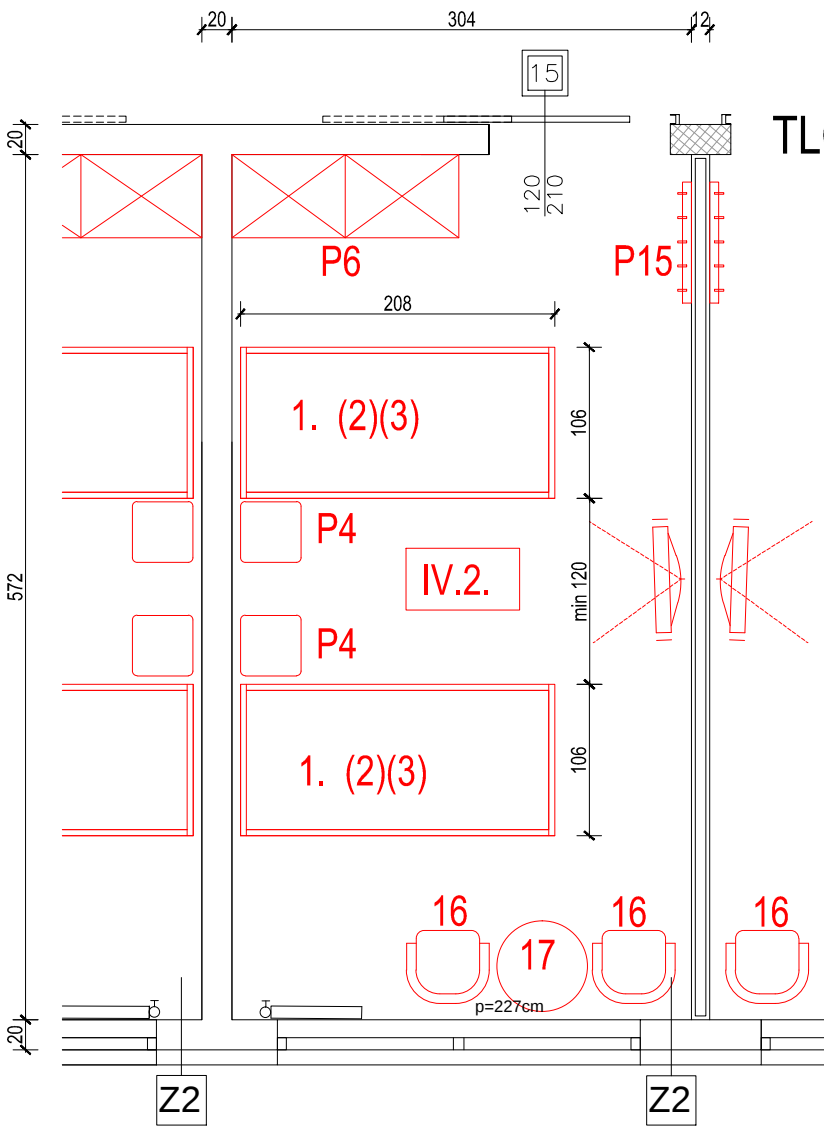

TLOCRT

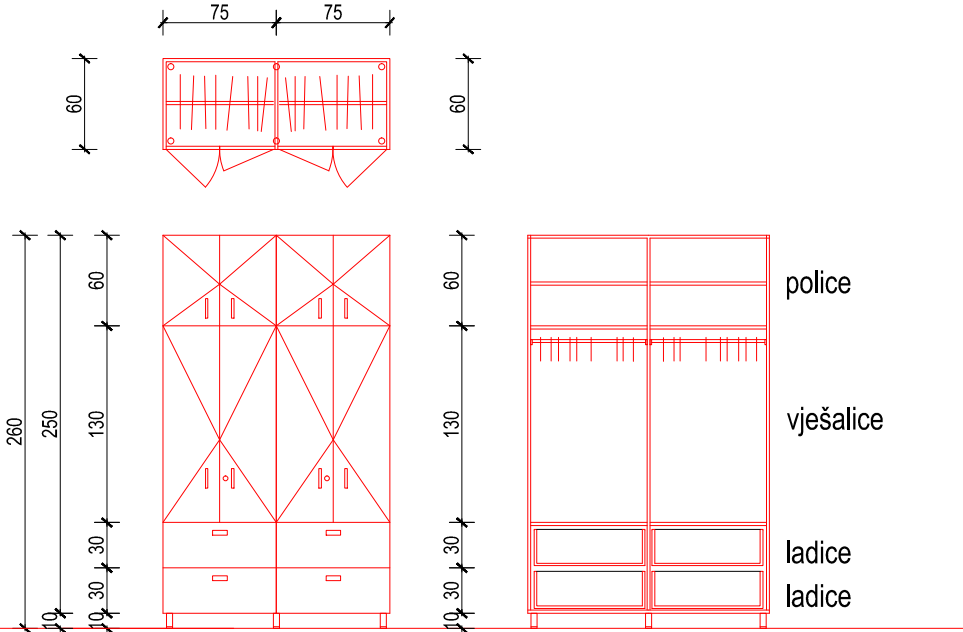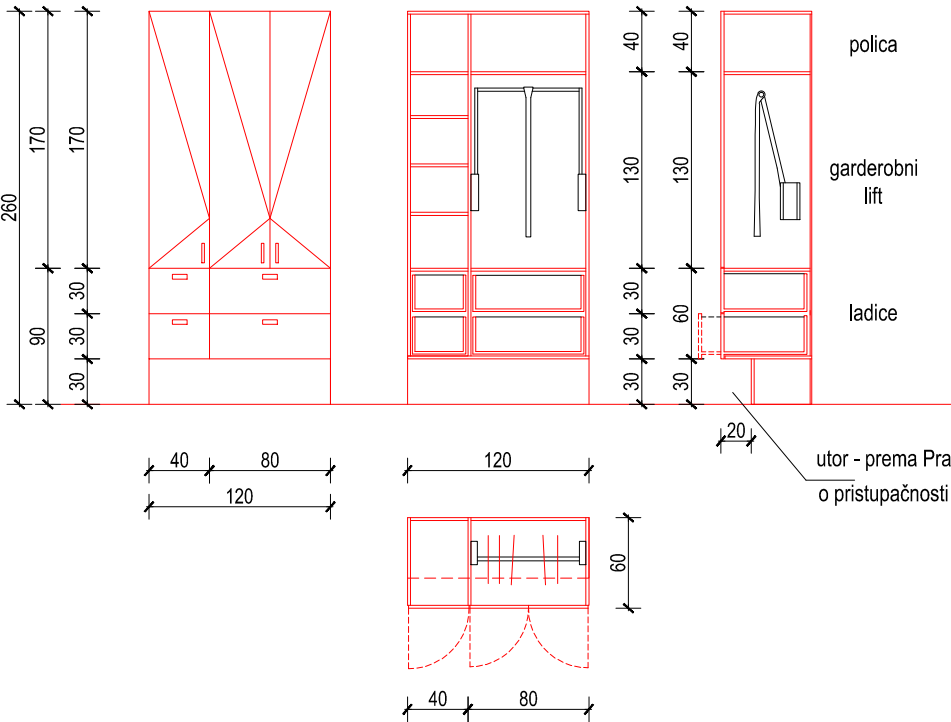

IV.2. SPAVAĆE SOBE KORISNIKA
prostorije 012 do 018 - etaža PPO


- IV.2.1. - krevet za njegu- dim 101 x 208(210) cm
- IV.2.2. - madrac anatomski, antidekubitalni, 90 x 200 cm
- IV.2.3 - jastuk anatomski, 70x40 cm
- IV.2.P4 - noćni ormarić 40x40x68+5 cm, zaobljenih uglova
- IV.2.P6 - garderobni ormar
144-150 x 60 cm / 250 + 10 cm
- IV.2.P15. - ukrasna zidna vješalica - 80 x 180 cm
- IV.2.16. - konferencijska fotelja / stolac - sa zaobljenim naslonima
- IV.2.17. - okrugli stol, promjera 60 cm, visine 73 cm

Napomena: Izostavljeni brojevi predstavljaju sitnu opremu, tekstil i slično.

PODRUM
±0,00 = 234,92 m.n.v.

Napomena: U troškovniku je oprema podijeljena u 6 grupa, te je drugačije numeracije nego u ovim shemama.


PRESJEK

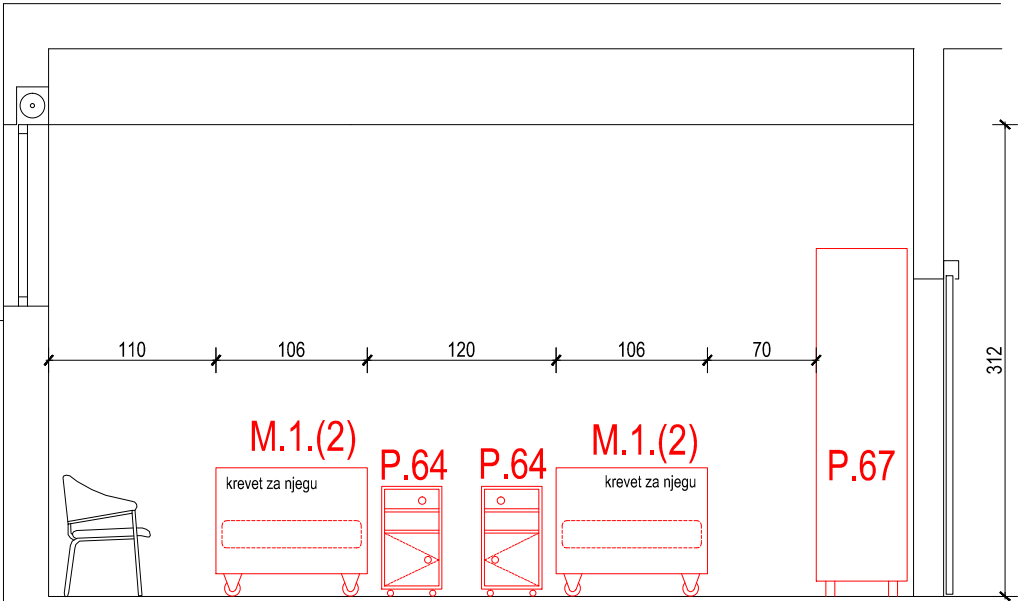

00 1 2 3 4 5 m

URED OVLAŠTENOG ARHITEKTA Teodor Cvitanović
Zagreb, Antuna Bauera 34, tel: 01 46 11 212; 091 792 9214; e-mail: teodor.cvitanovic@gmail.com

GRADEVINA:	Dom za starije osobe u Markuševcu ulica Štefanovec, k.č.br. 10722 / 1, k.o Markuševac , ZAGREB	INVESTITOR:	GRAD ZAGREB, Trg Stjepana Radića 1, Zagreb
AUTORI:	Teodor Cvitanović, d.i.a. Miroslav Lazić, d.i.a. Dražen Pejčević, d.i.a. Igor Vrbaneć, d.i.a.	GLAVNI PROJEKTANT:	Teodor Cvitanović dipl.ing.arh.
FAZA:	IZVEDBENI PROJEKT PROJEKT OPREMANJA	PROJEKTANT:	Miroslav Lazić dipl.ing.arh.
SADRŽAJ:	HEME I DISPOZICIJE OPREME	list 14	OPREMA KARAKTERISTIČNIH SOBA ODJELA ZA ALZHEIMER (4. stupanj usluge) U PODRUMSKOJ ETAŽI.
ZOP: MA-15	TD: 04/2015	MJ 1:50	svibanj 2022.

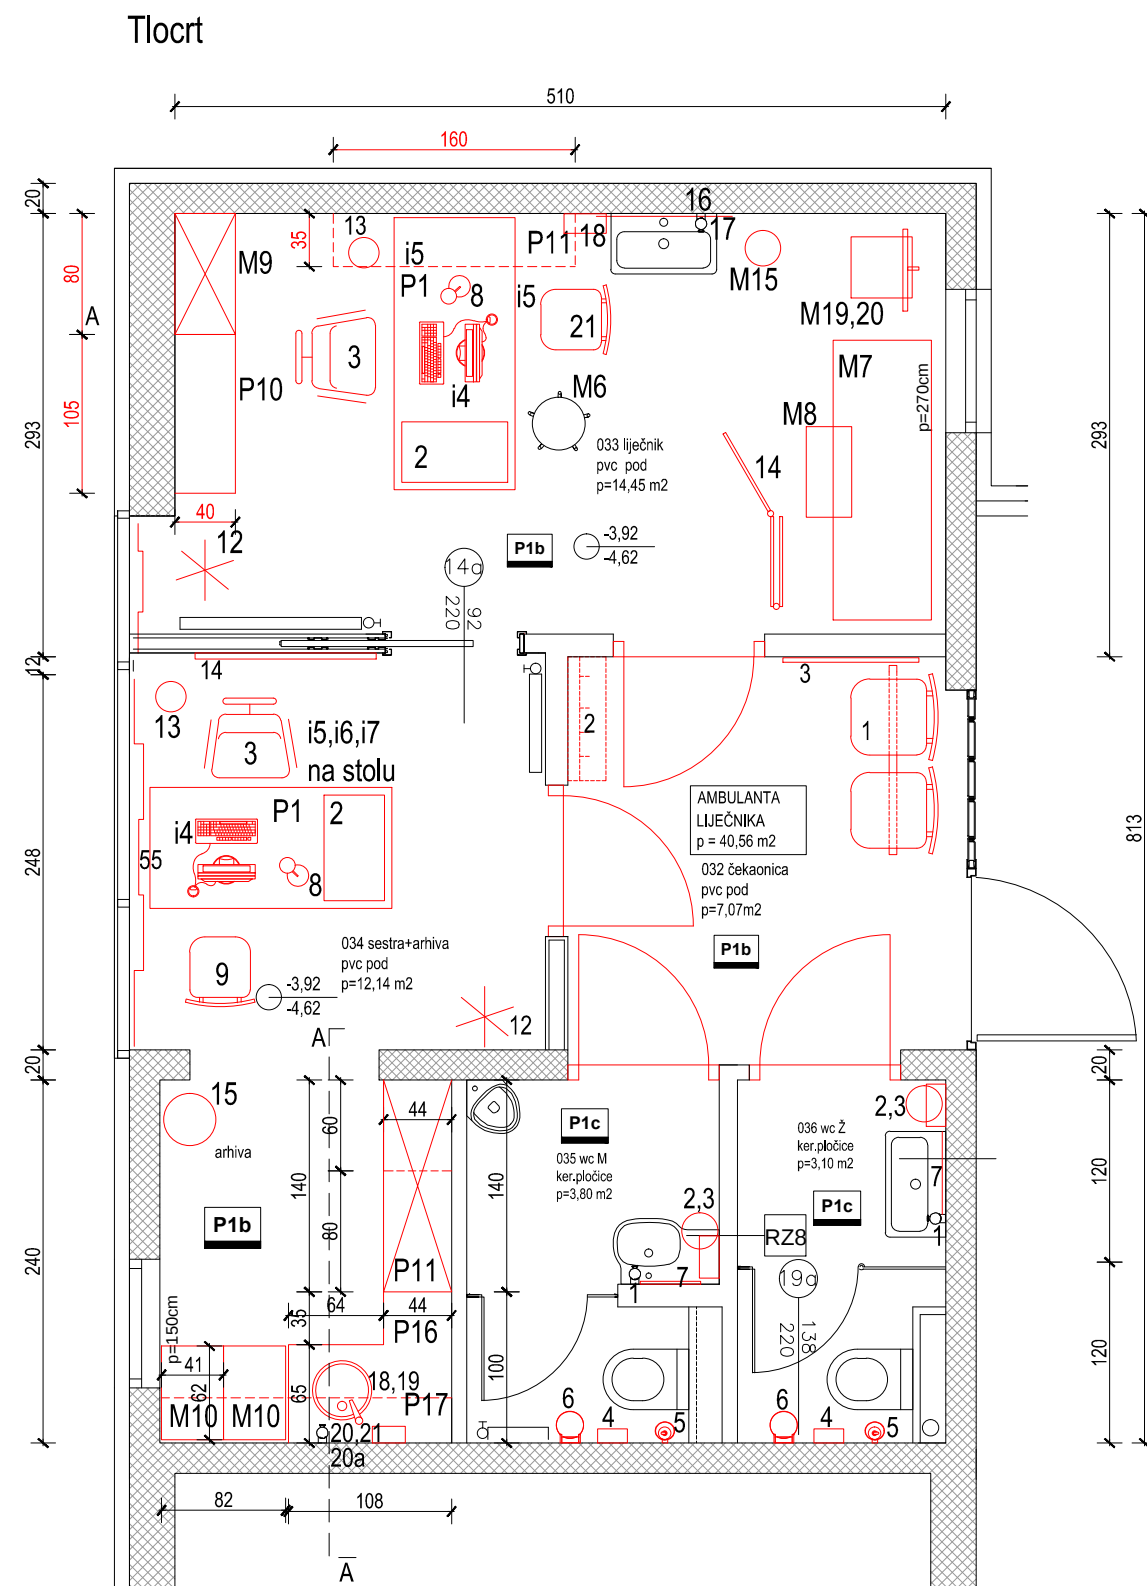

Napomena: U troškovniku je oprema podijeljena u 6 grupa, te je drugačije numeracije nego u ovim shemama.

VII. LIJEČNIČKA ORDINACIJA

prostorije 032, 033, 034, 035, 036 - etaža PPO

VII.1. ČEKAONICA

prostorija 032

1. - dva stolca na klupi
2. - zidna vješaonica s policom
3. - zidni pano: pluto u al okviru

VII.2. MEDICINSKA SESTRA S ARHIVOM

prostorija 034

- P1. - radni stol, 160 x 80 cm / 76 cm
2. - ladičar s tri ladice, 45 x 60 cm / 60 cm + kotačići
3. - radni stolac
- i4. - računalo
- i5. - laserski pisač, A4, boja
- i6. - skener
- i7. - bežični telefon s centralom
8. - stolna lampa
9. - konferencijski stolac
- M10. - kartotečni metalni ormarić - 41 x 62 x 133 cm, 4 ladice
- P11. - ormar za medicinsku opremu s policama, dio garderobni
140 x 44 cm / 190 + 10 cm
12. - samostojeća vješalica
13. - koš za otpatke
14. - zidni pano 120 x 120 cm
15. - kanta za smeće s poklopcem, inox, 15 litara
- P16. - kutna radna ploha s ugrađenim inox umivaonikom
108 x 65 cm + 35 x 44 cm - visina 85 cm
- P17. - viseći ormar s policama i staklenim vratima s bravicama
dimenzije 190 x 30 cm / 70 cm (4 x 47,5 cm / 2 x 35 cm)
18. - inox ugradbeni umivaonik, okrugli Ø387 mm
19. - ručna kromirana mješalica
20. - dozator tekućeg sapuna
- 20a.- ogledalo 60 x 40 cm
21. - podjelnik papirnatih ručnika

VII.3. SOBA LIJEČNIKA - PREGLEDI

prostorija 033

- P1. - radni stol, 80 x 160 cm / 76 cm
2. - ladičar s tri ladice, 45 x 60 cm / 60 cm + kotačići
3. - radni stolac
- i4. - računalo
- i5. - bežični telefon, spojen na centralu kod sestre
- M6. - stolac za pregled
- M7. - medicinski ležaj / internistički stol
- M8. - stepenice s dva stepenika
- M9. - ormar za lijekove, 60 x 40 cm / 200 cm
- P10. - garderobni ormar, 105 x 40 cm / 190 + 10 cm
- P11. - viseći ormar s policama i staklenim vratima
160 x 35 cm / 70 cm
12. - samostojeća vješalica
13. - koš za otpatke
14. - trodjelni paravan, h=150 cm
- M15. - inox kanta s poklopcem 15 litara
16. - ogledalo 80 x 80 cm
17. - dozator za tekući sapun
18. - podjelnik papirnatih ručnika
19. - konferencijski stolac, kao talin delfi
- M20, M21. - vaga za odrasle s visinomjerom

- ostala medicinska oprema po ormarima i policama -

VII.4. WC-i UZ ČEKAONICU

prostorije 035, 036

1. - dozator tekućeg sapuna
2. - podjelnik za papirnate ručnike
3. - kanta s poklopcem, 10 litara
4. - podjelnik za wc listiće
5. - držač wc četke i četka
6. - konzolna posuda za otpad
7. - ogledalo, 60 x 80 cm

PODRUM

 $\pm 0,00 = 234,92 \text{ m.n.v.}$ 

URED OVLAŠTENOG ARHITEKTA Teodor Cvitanović

Zagreb, Antuna Bauera 34, tel: 01 46 11 212; 091 792 9214; e-mail: teodor.cvitanovic@gmail.com

GRAĐEVINA:	Dom za starije osobe u Markuševcu ulica Štefanovec, k.č.br. 10722 / 1, k.o Markuševac , ZAGREB			INVESTITOR:	GRAD ZAGREB, Trg Stjepana Radića 1, Zagreb
AUTORI:	Teodor Cvitanović, d.i.a. Miroslav Lazić, d.i.a. Dražen Pejčković, d.i.a. Igor Vrbaneć, d.i.a.			GLAVNI PROJEKTANT: Teodor Cvitanović dipl.ing.arh.	
				PROJEKTANT: Miroslav Lazić dipl.ing.arh.	
FAZA:	IZVEDBENI PROJEKT PROJEKT OPREMANJA			OPREMA PROSTORA AMBULANTE LIJEČNIKA U PODRUMSKOJ ETAŽA. UKLJUČUJE PROSTORIJE ČEKAONICE (032), LIJEČNIKA (033), TE SESTRE + ARHIVE (034).	
SADRŽAJ:	HEME I DISPOZICIJE OPREME		list 15		
ZOP: MA-15	TD: 04/2015	MJ 1:50	svibanj 2022.		