

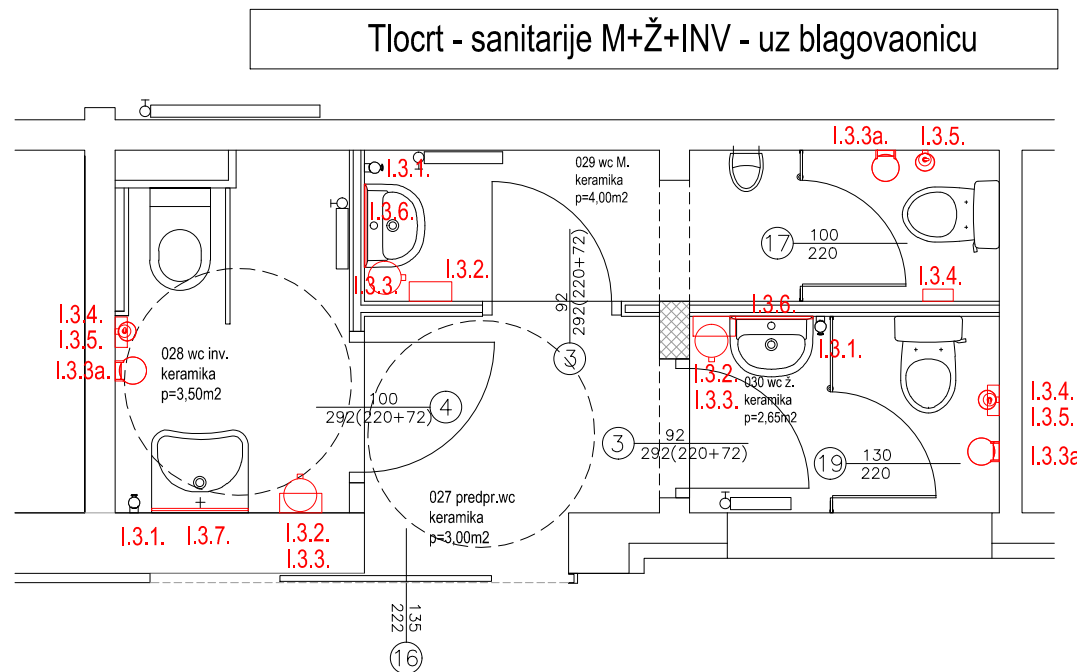
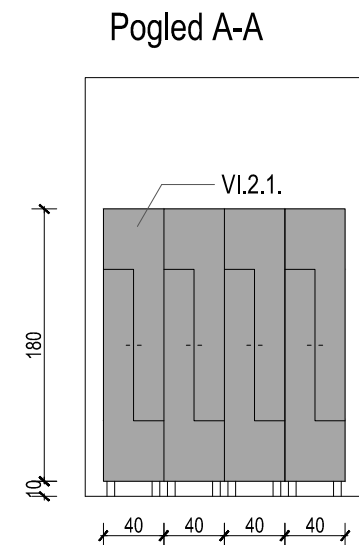


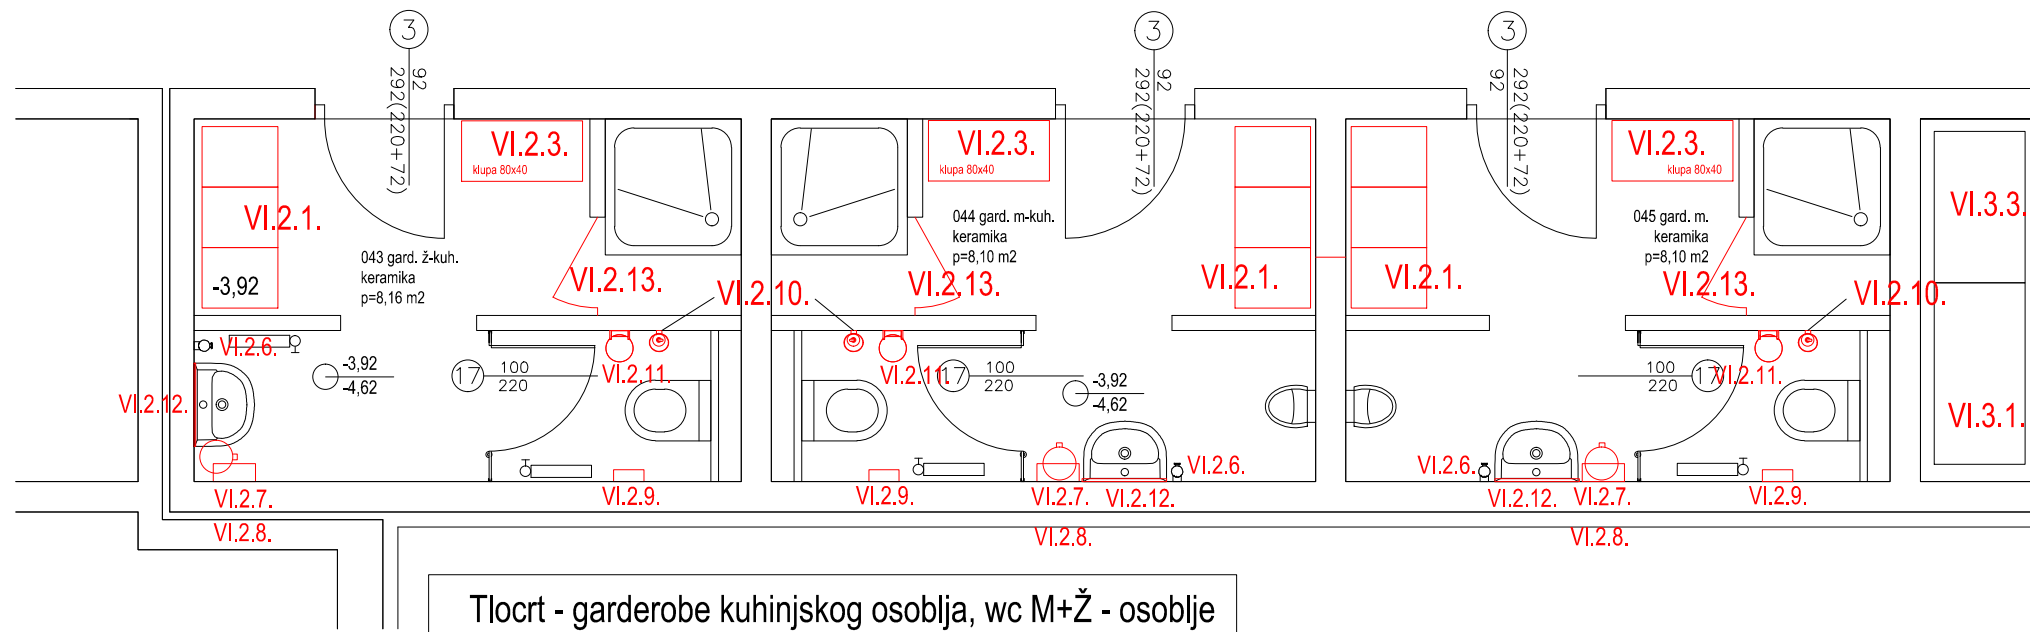

VI.2. GARDEROBE I SANITARIJE OSOBLJA
prostorije 043, 044, 045, 046 i 052 - etaža PPO

- VI.2.1. - garderobni Z ormarić, 40x50cm / 180 cm
- VI.2.2. - 4 gard. ormarića 40x50 cm / 180 cm, s klupom 160 x 40 cm
- VI.2.3. - klupa u garderobama, 40 x 80 cm, h= 42 cm
- VI.2.4. - konferencijski stolac, kao Talin Delfi
- VI.2.5. - stol 80 x 80 cm, h=76 cm
- VI.2.6. - dozator tekućeg sapuna
- VI.2.7. - podjelnik za papirnate ručnike
- VI.2.8. - kanta za otpatke , 5 lit
- VI.2.9. - podjelnik za wc listiće
- VI.2.10. - držač wc četke s četkom
- VI.2.11. - posuda za otpad uz wc školjku
- VI.2.12. - ogledalo uz umivaonik
- VI.2.13. - staklena vrata tuš kabine, 65 cm / 200 cm
- VI.2.14. - staklena vrata tuš kabine, 107 cm / 200 cm

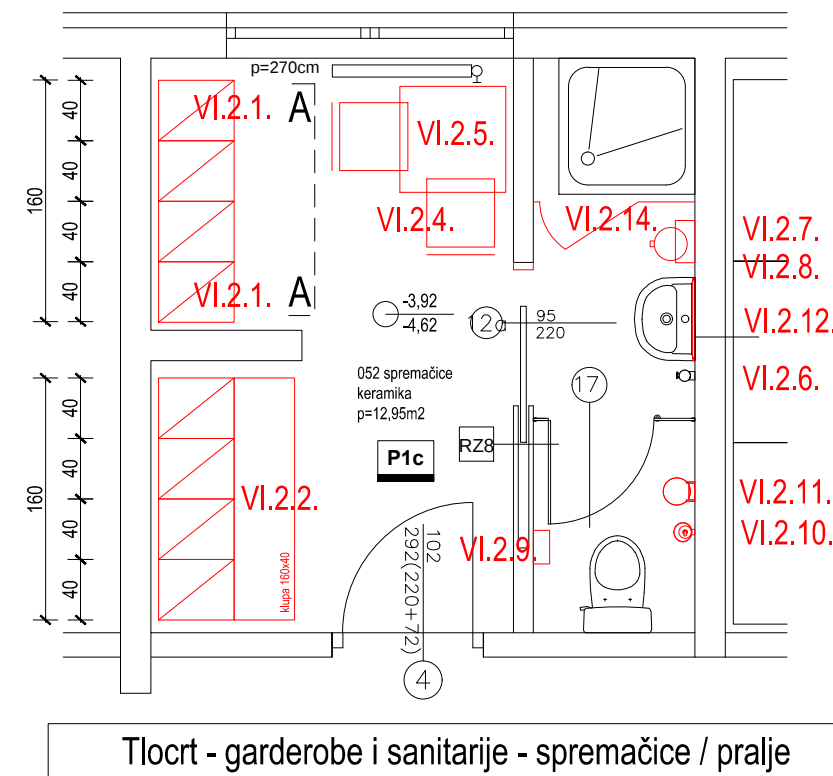

I.3. SANITARIJE UZ BLAGOVAONICU (M+Ž+INV)
prostorije 028, 029, 030 - etaža PPO

- I.3.1. - dozator tekućeg sapuna
- I.3.2. - podjelnik za papirnate ručnike
- I.3.3. - kanta za otpatke , 15 lit
- I.3.3a. - posuda za otpad uz wc školjku
- I.3.4. - podjelnik za wc listiće
- I.3.5. - držač wc četke s četkom
- I.3.6. - ogledalo uz umivaonik (m+ž)
- I.3.7. - ogledalo uz umivaonik INV

Napomena: U troškovniku je oprema podijeljena u 6 grupa, te je drugačije numeracije nego u ovim shemama.

PODRUM
±0,00 = 234,92 m.n.v.

00 1 2 3 4 5 m




URED OVLAŠTENOG ARHITEKTA Teodor Cvitanović

Zagreb, Antuna Bauera 34, tel: 01 46 11 212; 091 792 9214; e-mail: teodor.cvitanovic@gmail.com



GRADEVINA:	Dom za starije osobe u Markuševcu ulica Štefanovec, k.č.br. 10722 / 1, k.o Markuševac , ZAGREB	INVESTITOR:	GRAD ZAGREB, Trg Stjepana Radića 1, Zagreb
AUTORI:	Teodor Cvitanović, d.i.a. Miroslav Lazić, d.i.a. Dražen Pejković, d.i.a. Igor Vrbanek, d.i.a.	GLAVNI PROJEKTANT:	Teodor Cvitanović dipl.ing.arh.
FAZA:	IZVEDBENI PROJEKT PROJEKT OPREMANJA	PROJEKTANT:	Miroslav Lazić dipl.ing.arh.
SADRŽAJ:	SHEME I DISPOZICIJE OPREME	list 16	
ZOP: MA-15	TD: 04/2015	MJ 1:50	svibanj 2022.
		OPREMA PROSTORA GARDEROBA I SANITARIJA OSOBLJA I WC-a UZ BLAGOVAONICU UKLJUČUJE PROSTORIJE 028, 029, 030, 043, 044, 045, 046, 052	

Tlocrt

ekonom - spremišt

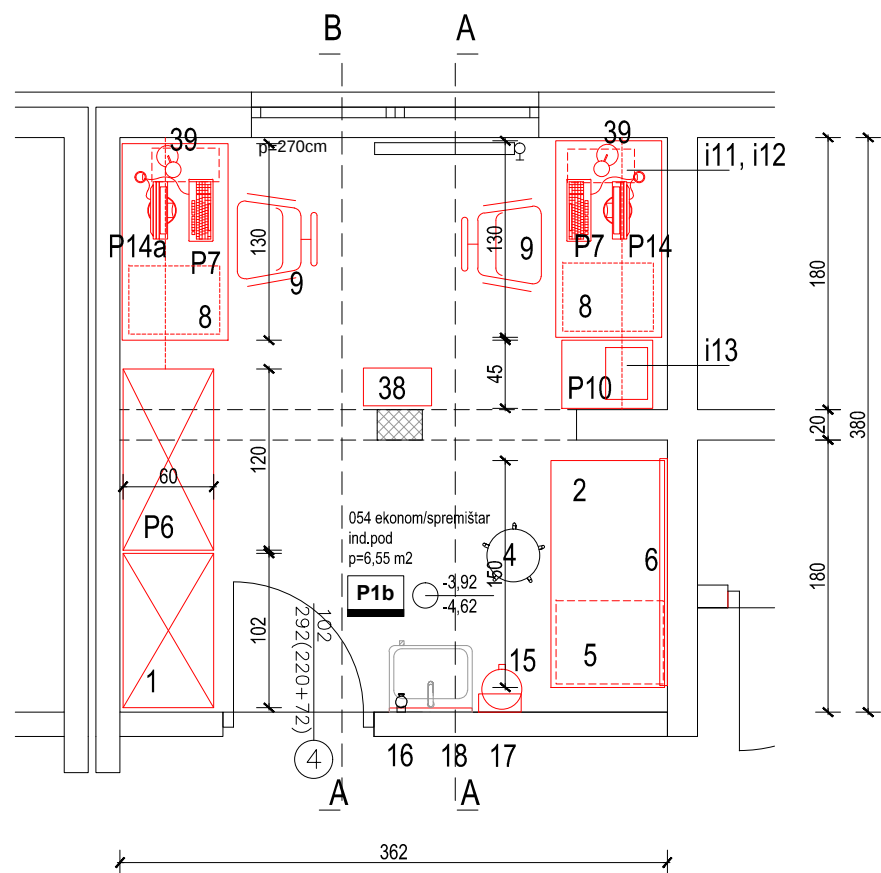

radionica kućnog majstora

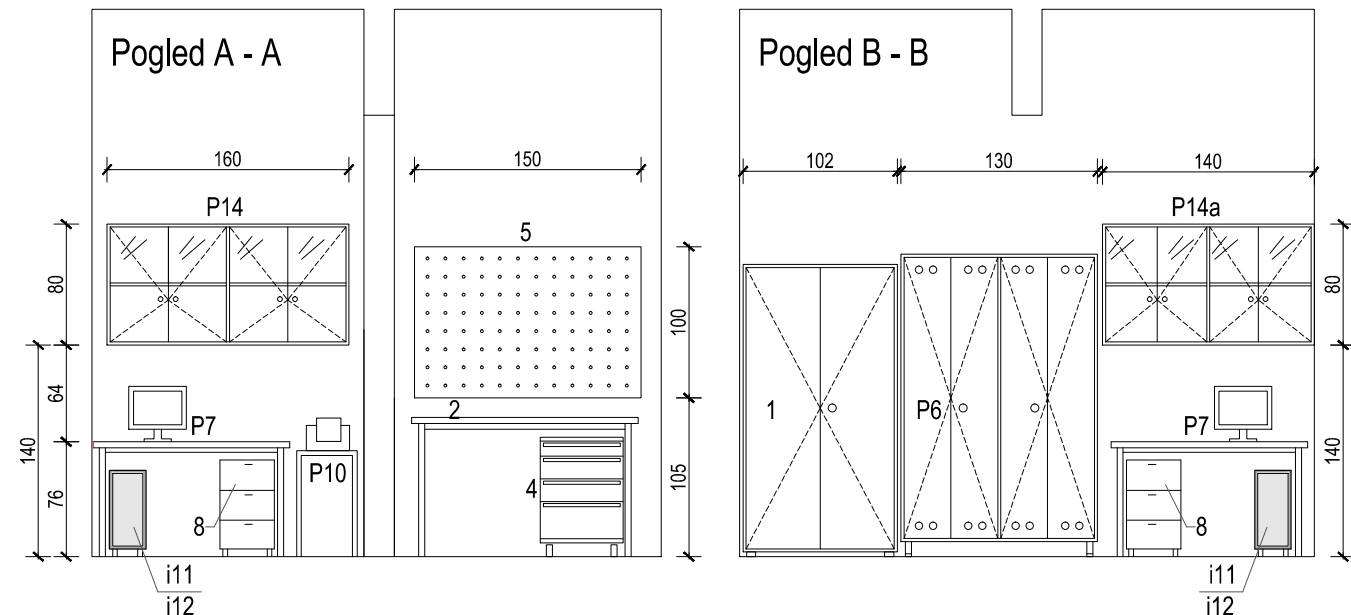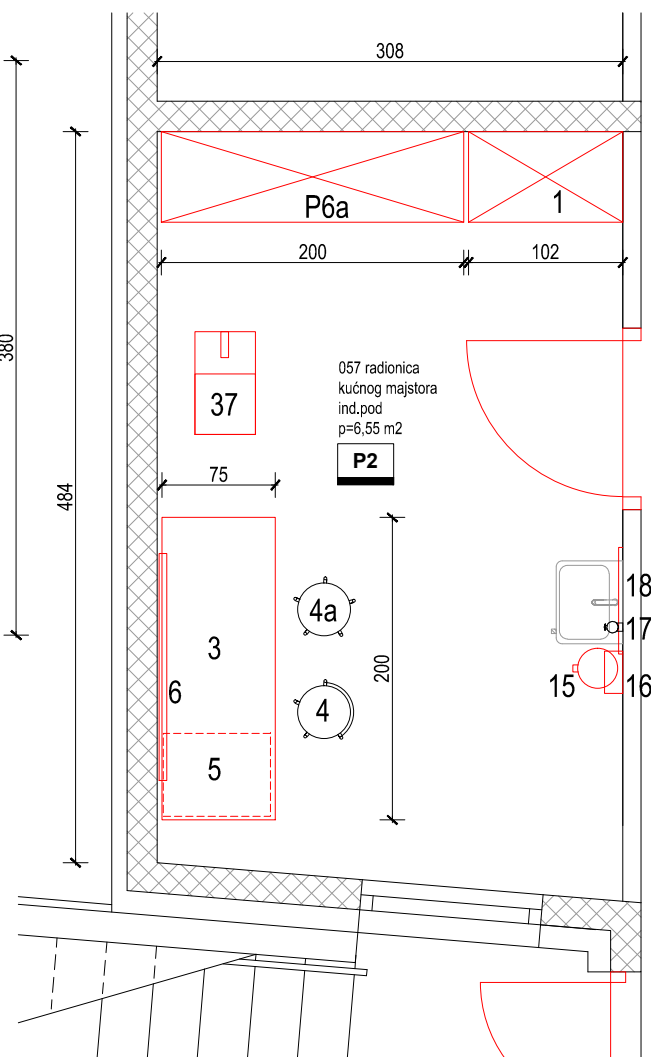

VI.4. EKONOM, SPREMIŠTAR / RADIONICA KUĆNOG MAJSTORA
prostorije 053 i 057- etaža PPO

- VI.4.1. - ormar za alat, 102 x 60 cm / 190 cm
VI.4.2. - radni stol, 150 x 75 cm / 78 - 100 cm
VI.4.3. - radni stol, 200 x 75 cm / 78 - 100 cm
VI.4.4. - radni stolac za radionice
VI.4.4a. - pomoćni stolac za radionice
VI.4.5. - mobilni ladičar za alat i pribor
VI.4.6. - perforirana zidna ploča za alat, 150 x 100 cm
VI.4.P6. - Ormar + garderobni ormar, 130 x 60 cm / 190 + 10 cm
VI.4.P6a.- Ormar + garderobni ormar, 200 x 60 cm / 190 + 10 cm
VI.4.P7. - Radni stol, 130 x 70 cm / 76 cm
VI.4.8. - Ladičar s 3 ladice - 40 x 60 cm / 60 cm + kotačići
VI.4.9. - radni stolac,
VI.4.P10.- stolić za printer, 65 x 40 cm / 70 cm
VI.4.i11. - kolica za računalo
VI.4.i12. - računalo
VI.4.P14.- zidni viseći ormar s policama i staklenim vratima
160 x 40 cm / 80 cm
- VI.4.P14a.- zidni viseći ormar s policama i staklenim vratima; 140 x 40 cm / 80 cm
VI.4.15. - koš za otpatke, PVC s poklopcem
VI.4.16. - dozator za tekući sapun
VI.4.17. - podjelnik za papirnate ručnike
VI.4.18. - ogledalo 40 x 60 cm
- stavke od 19. do 36. su alat i pribor opisan u troškovniku
VI.4.37. - podna platformska vaga, 40 x 68 cm
VI.4.38. - stepenice s 2 stepenika za pristup visećim ormarima
VI.4.39. stolna lampa, podesiva

PODRUM

±0,00 = 234,92 m.n.v.

00 1 2 3 4 5 m




Napomena: U troškovniku je oprema podijeljena u 6 grupa, te je drugačije numeracije nego u ovim shemama.

URED OVLAŠTENOG ARHITEKTA Teodor Cvitanović


Zagreb, Antuna Bauera 34, tel: 01 46 11 212; 091 792 9214; e-mail: teodor.cvitanovic@gmail.com

GRADEVINA:	Dom za starije osobe u Markuševcu ulica Štefanovec, k.č.br. 10722 / 1, k.o Markuševac, ZAGREB	INVESTITOR:	GRAD ZAGREB, Trg Stjepana Radića 1, Zagreb
AUTORI:	Teodor Cvitanović, d.i.a. Miroslav Lazić, d.i.a. Dražen Pejčević, d.i.a. Igor Vrbaneć, d.i.a.	GLAVNI PROJEKTANT:	Teodor Cvitanović dipl.ing.arh.
		PROJEKTANT:	Miroslav Lazić dipl.ing.arh.
FAZA:	IZVEDBENI PROJEKT PROJEKT OPREMANJA	OPREMA PROSTORA EKONOMA/SPREMIŠTARA I KUĆNOG MAJSTORA U PODRUMSKOJ ETAŽI. UKLJUČUJE PROSTORIJU EKONOMA I SPREMIŠTARA (053) I RADIONICU KUĆNOG MAJSTORA (057).	
SADRŽAJ:	SHEME I DISPOZICIJE OPREME	list 17	
ZOP: MA-15	TD: 04/2015	MJ 1:50	svibanj 2022.


Tlocrt prostorija administracije / uprave

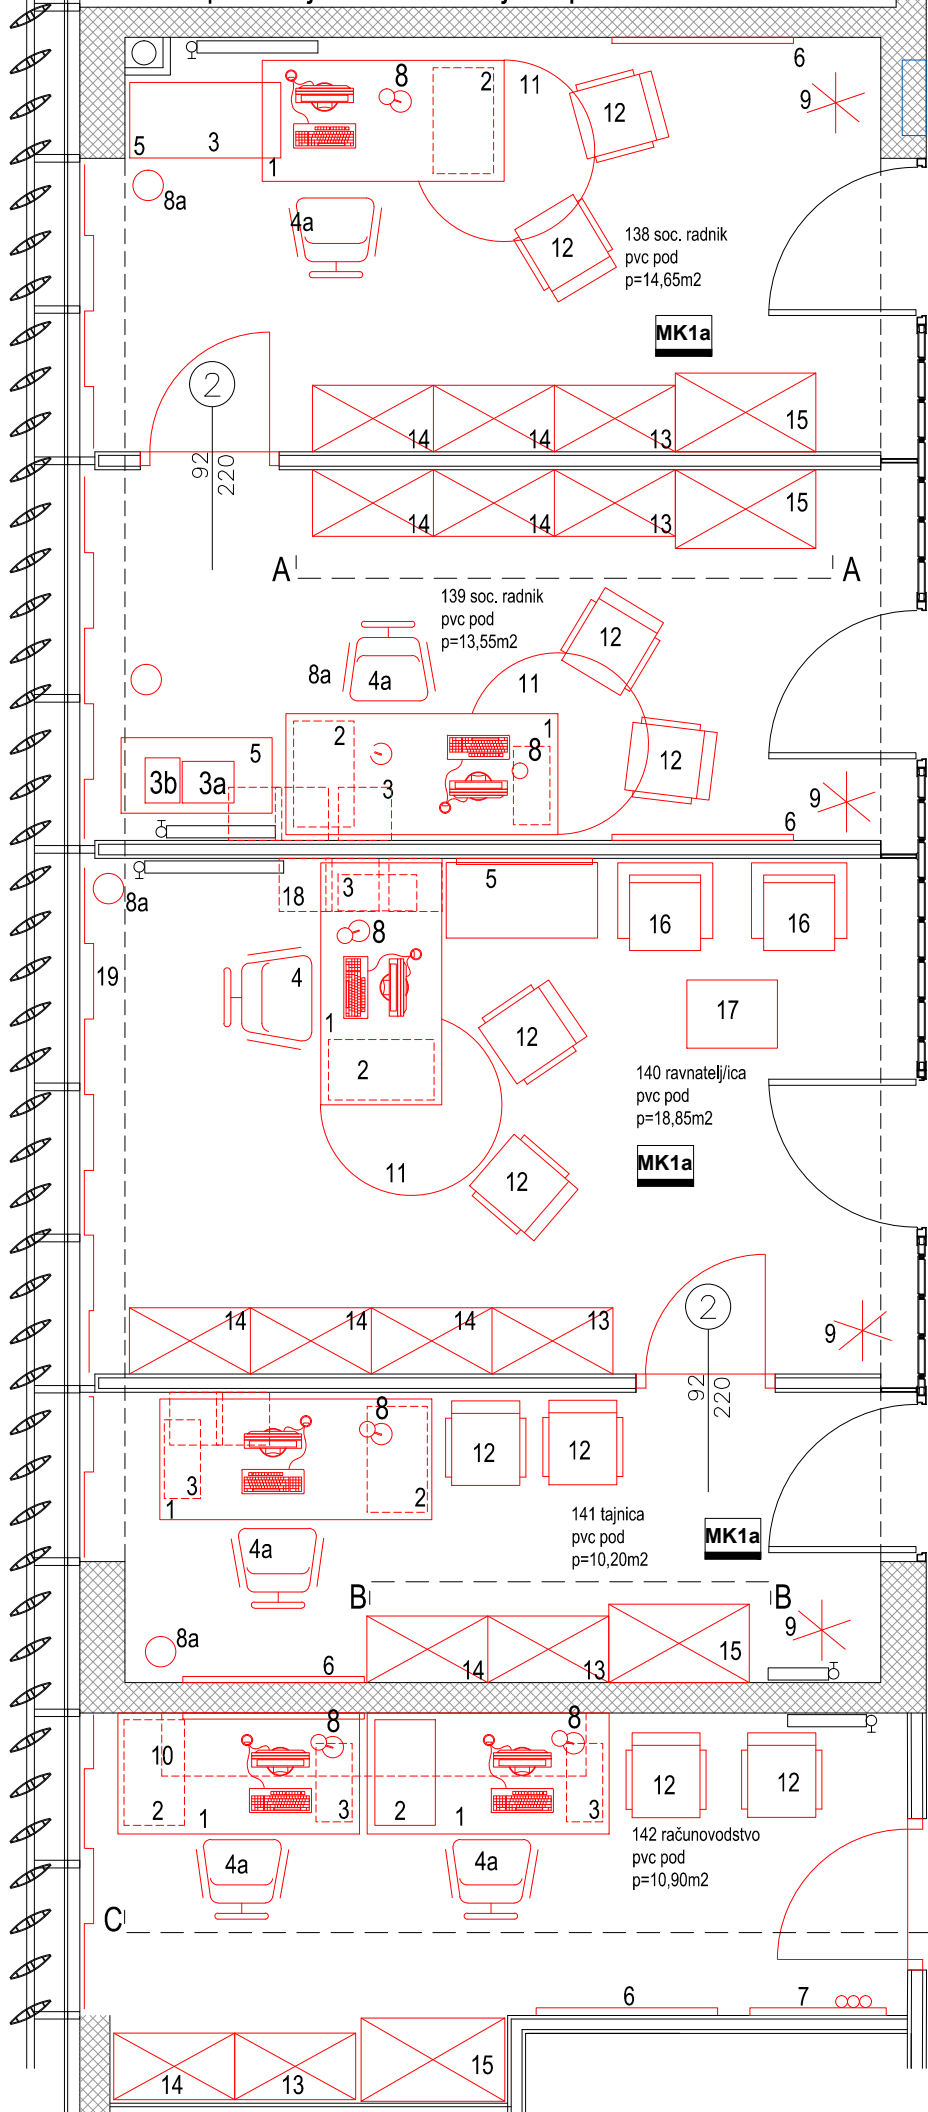


Tlocrt prostorije za glačanje
prostorija 144 - priz, II.6. u troškovniku

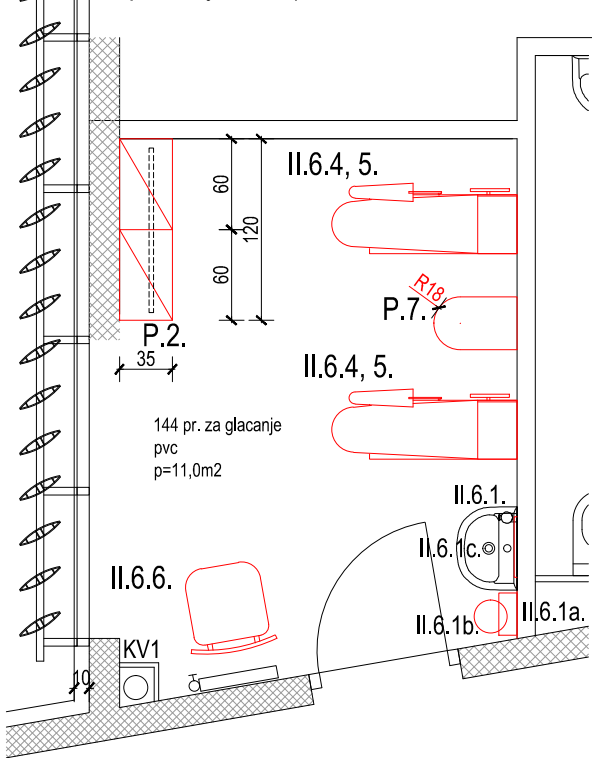



Pogled A-A - socijalni radnik 1 i 2

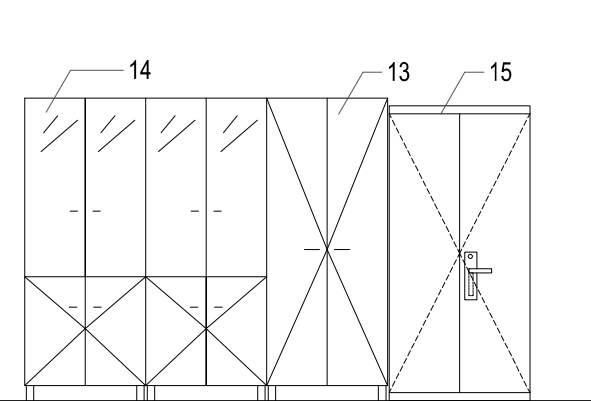

Pogled B-B - tajnica

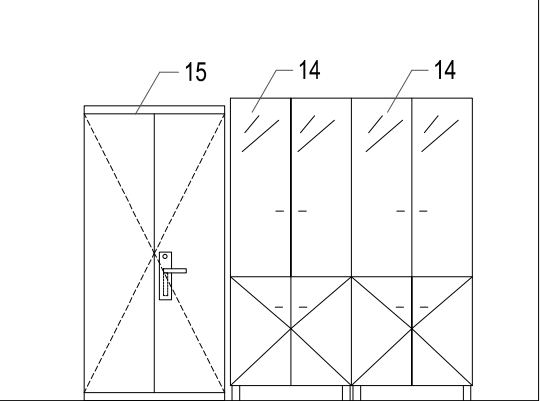

Pogled C-C - računovodstvo

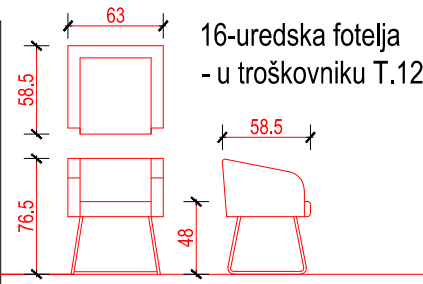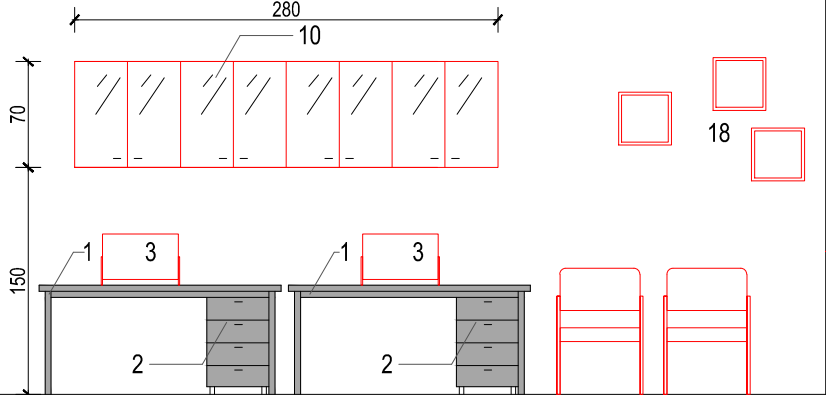

Napomena: U troškovniku je oprema podijeljena u 6 grupa, te je drugačije numeracije nego u ovim shemama.

II. STAMBENI DIO - prizemlje
II.6. PROSTORIJA ZA GLAČANJE
prostorija 144 - prizemlje

- 1 - dozator za tekući sapun
- 1a - podjelnik za papirnate ručnike
- 1b - kanta za otpatke 15 litara
- 1c - ogledalo 40 x 80 cm
- P2 - zidni viseći ormarić - sa šipkom i vješalicama ispod, 120 x 35 cm / 80 cm
- 3 - ručno parno glačalo, 2 kom - u ormaru
- 4 - daska za glačanje, 132 x 38 cm s regulacijom visine
- 5 - daska za glačanje rukava
- 6 - stolac
- P7 - konzolna polica, 35 x 50 cm

V. ADMINISTRATIVNI DIO - prizemlje

- V.1. Ured soc. radnika 1, prostorija 138
- V.2. Ured soc. radnika 2, prostorija 139

- 1 - radni stol 160x80 cm
- 2 - pokretni ormarić s 3 ladice, 45x60 cm / 60 cm
- 3 - računalo
- 3a- laserski pisač u boji A4
- 3b-skener A4
- 4 - radni stolac
- 4a- radni stolac
- 5 - stolić za printer, 100x50 cm / 60 cm
- 6 - zidni pano, 120 x 120 cm
- 7 - ukrasna vješalica s ogledalom i odlaganjem kišobrana
- 8 - stolna lampa
- 8a- koš za otpatke

- V.3. ured ravnatelja / ice, prostorija 140
- V.4. Ured tajnice, prostorija 141
- V.5. računovodstvo, prostorija 142

- 9 - samostojeća vješalica
- 10 - zidni viseći ormarić - ostakljene vitrine
- 11 - polukružni dodatak za stol Ø120 cm
- 12 - konferencijski stolac
- 13 - ormar 80x44x190+10 cm
- 14 - ormar s vitrinama 80x44x190+10 cm
- 15 - vatrootporni i sigurnosni ormar dimenzija 95 x 55 cm / 195 cm
- 16. uredska fotelja
- 17 - klub stol 60 x 45 cm
- 18 - viseći element / polica 35x35x35 cm
- 19 - trakaste zavjese

PRIZEMLJE

±0,00 = 234,92 m.n.v.

00 1 2 3 4 5 m




URED OVLAŠTENOG ARHITEKTA Teodor Cvitanović

Zagreb, Antuna Bauera 34, tel: 01 46 11 212; 091 792 9214; e-mail: teodor.cvitanovic@gmail.com

GRADEVINA:	Dom za starije osobe u Markuševcu ulica Štefanovec, k.č.br. 10722 / 1, k.o Markuševac, ZAGREB	INVESTITOR:	GRAD ZAGREB, Trg Stjepana Radića 1, Zagreb
AUTORI:	Teodor Cvitanović, d.i.a. Miroslav Lazić, d.i.a. Dražen Pejčević, d.i.a. Igor Vrbanek, d.i.a.	GLAVNI PROJEKTANT:	Teodor Cvitanović dipl.ing.arh.
FAZA:	IZVEDBENI PROJEKT PROJEKT OPREMANJA	PROJEKTANT:	Miroslav Lazić dipl.ing.arh.
SADRŽAJ:	HEME I DISPOZICIJE OPREME	list 18	
ZOP: MA-15	TD: 04/2015	MJ 1:50	svibanj 2022.
		OPREMA PROSTORIJA UPRAVE U PRIZEMNOJ ETAŽI. UKLJUČUJE PROSTORIJE SOCIJALNOG RADNIKA (138, 139), RAVNTELJA/ICE (140), TAJNICE (141), TE RAČUNOVODSTVA (142).	

Tlocrt

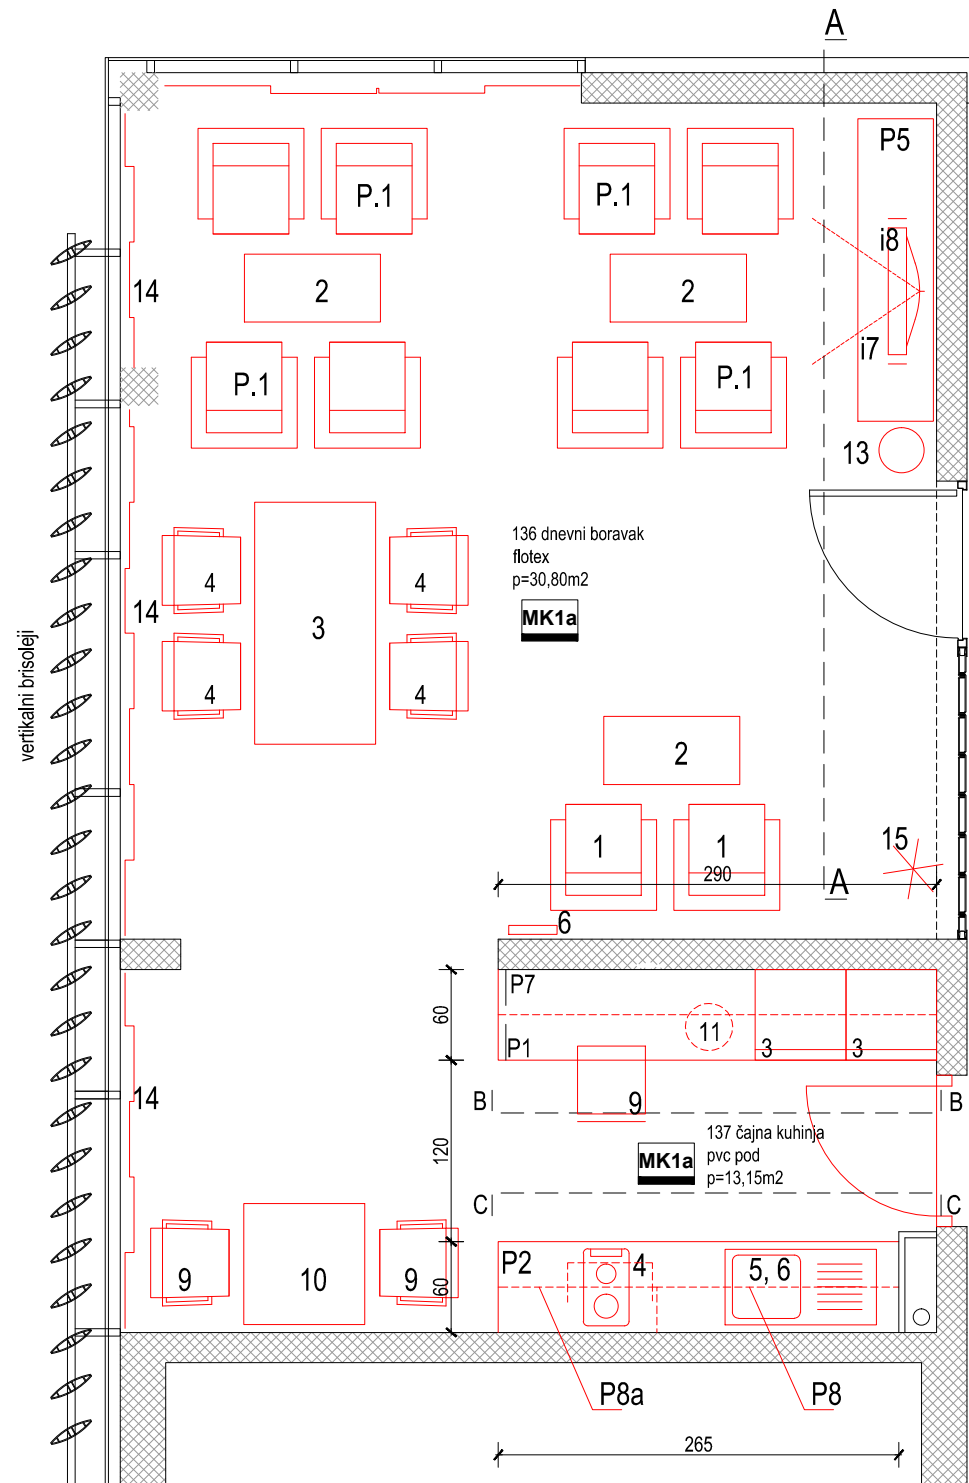

Napomena: U troškovniku je oprema podijeljena u 6 grupa, te je drugačije numeracije nego u ovim shemama.


II.8. DNEVNI BORAVAK prostorija 136- prizemlje

- II.8.P1. - fotelja
- II.8.2. - klub stol, 90 x 45 cm / 43 cm visina
- II.8.3. - stol radni - 160 x 80 xm / 76 cm
- II.8.4. - stolac s rukonaslonom
- II.8.P5. - komoda - niski ormar, 200 x 50 cm / 80 cm
- II.8.6. - zidni stalak za novine
- II.8.i7. - mikro linija
- II.8.i8. - plazma TV, 130 cm po dijagonali
- II.8.i9. - CD / DVD player
- II.8.13. - koš za otpatke
- II.8.14. - panel zavjese
- II.8.15. - samostojeća vješalica


II.7. ČAJNA KUHINJA prostorija 137- prizemlje

- II.7.P1. - radna ploha 60 x 290 cm, 86-88 cm visine ispod prostor za dva ugradbena hladnjaka
- II.7.P2. - radna ploha 60 x 265 cm, 86-88 cm visine ugradnja inox sudopera i ploče za kuhanje ispod ladice i ormarić
- II.7.3. - ugradbeni hladnjak 59 x 55 x 82 cm
- II.7.4. - električna ploča za kuhanje, 2 plohe
- II.7.5. - inox sudoper s ocjednom plohom, 100 x 50 cm
- II.7.6. - ručna mješalica s tušem za izvlačenje, kromirana
- II.7.P7. - zidni viseći korpus sa 16 osobnih ormarića 280 (8x35) x 30 cm / 70 cm (2x35)
- II.7.P8. - zidni viseći korpus s ormariima i 2-krilnim vratima - 160x70x30 cm
- II.7.P8a. - zidni viseći korpus s ugradnjom nape i ormarom - 105x70x30 cm
- II.7.9. - stolac s rukonaslonom
- II.7.10. - stol 80 x 80 cm / 76 cm,
- II.7.11. - kanta za smeće, inox s papučicom i poklopcem, 15 lit


Pogled A-A - dnevni boravak

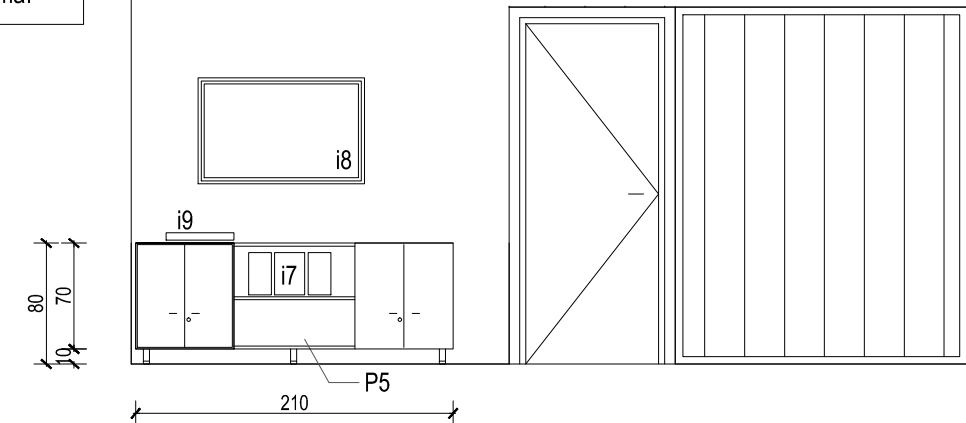

Pogled B-B - čajna kuhinja

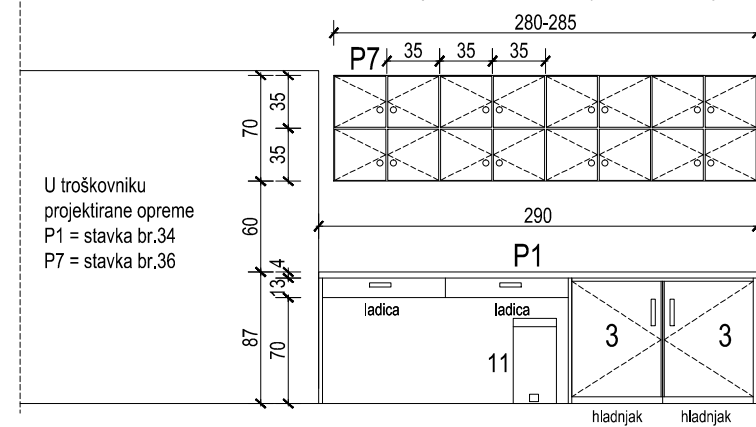


Pogled C-C - čajna kuhinja

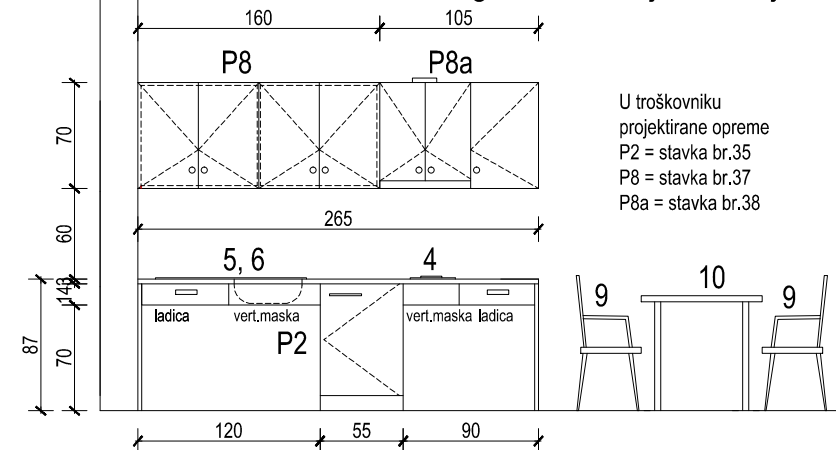


PRIZEMLJE
±0,00 = 234,92 m.n.v.

stolac 4/9 - u troškovniku T.7. *

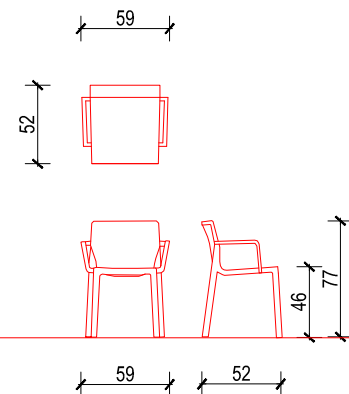

fotelja P.1. - u troškovniku P.4. *

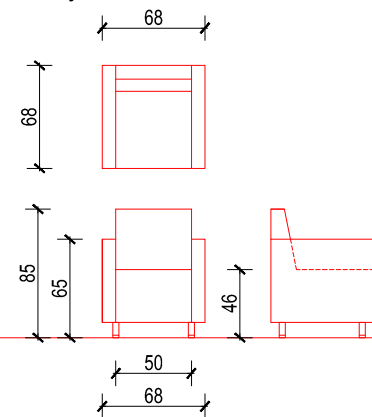


* T = tipska oprema, P= projektirana oprema

URED OVLAŠTENOG ARHITEKTA Teodor Cvitanović


Zagreb, Antuna Bauera 34, tel/fax: 01 46 11 212; 091 792 9214; e-mail: teodor.cvitanovic@gmail.com

GRADEVINA:	Dom za starije osobe u Markuševcu ulica Štefanovec, k.č.br. 10722 / 1, k.o Markuševac , ZAGREB	INVESTITOR:	GRAD ZAGREB, Trg Stjepana Radića 1, Zagreb
AUTORI:	Teodor Cvitanović, d.i.a. Miroslav Lazić, d.i.a. Dražen Pejković, d.i.a. Igor Vrbanek, d.i.a.	GLAVNI PROJEKTANT:	Teodor Cvitanović dipl.ing.arh.
FAZA:	IZVEDBENI PROJEKT PROJEKT OPREMANJA	PROJEKTANT:	Miroslav Lazić dipl.ing.arh.
SADRŽAJ:	SHEME I DISPOZICIJE OPREME	list 19	
ZOP: MA-15	TD: 04/2015	MJ 1:50	svibanj 2022.
OPREMA PROSTORA DNEVNOG BORAVKA U PRIZEMNOJ ETAŽI. UKLJUČUJE PROSTORIJE DNEVNOG BORAVKA (136), TE ČAJNE KUHINJE (137).			


Tlocrt

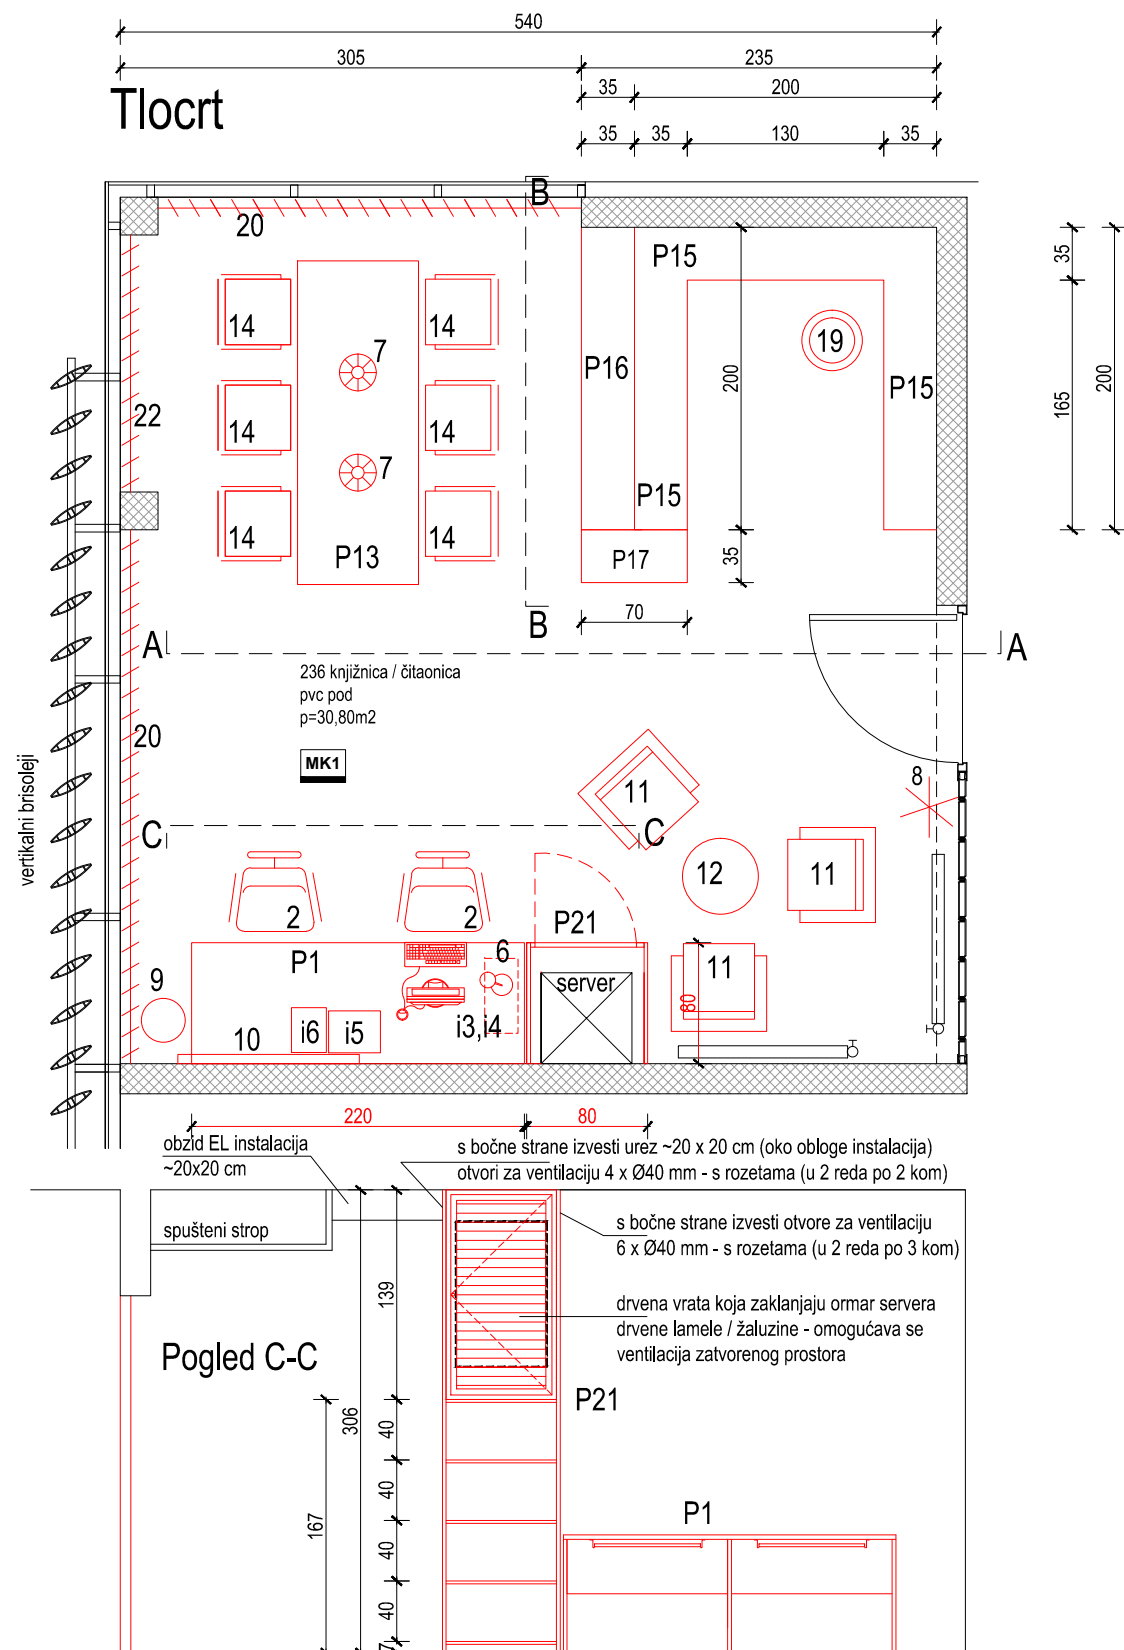


Pogled C-C

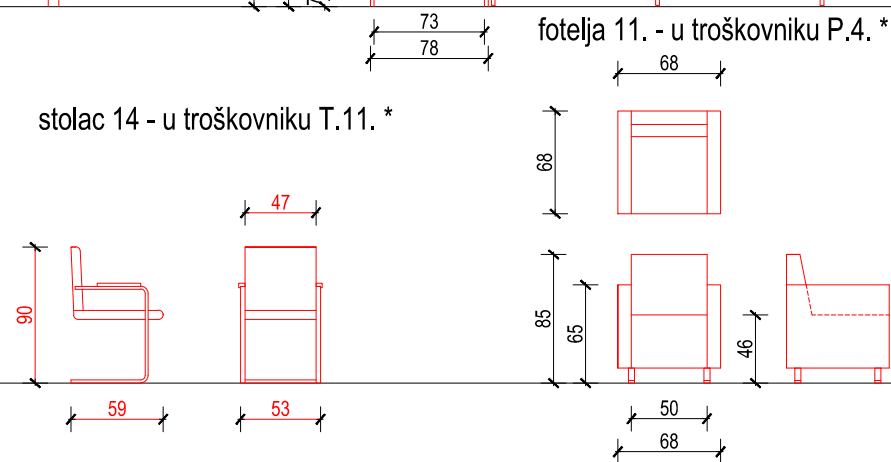

stolac 14 - u troškovniku T.11. *

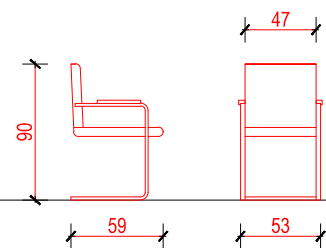


fotelja 11. - u troškovniku P.4. *

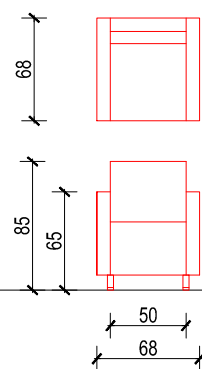


* T = tipska oprema, P= projektirana oprema

Pogled A-A

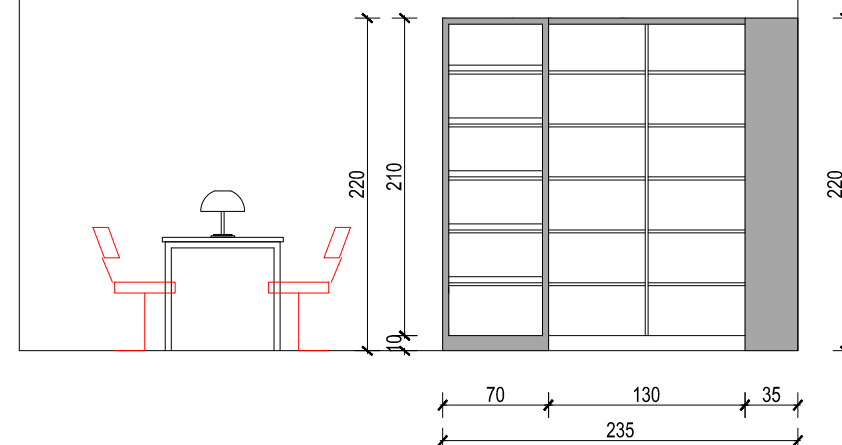

Pogled B-B

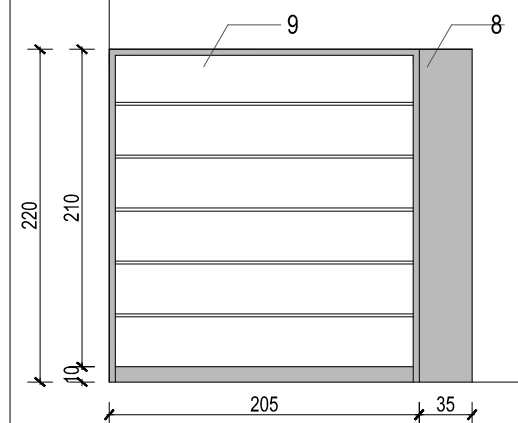

Napomena: U troškovniku je oprema podijeljena u 6 grupa, te je drugačije numeracije nego u ovim shemama.

X. KNJIŽNICA

prostorija 236 - 1. kat

- X.P1. - radni stol 220 x 80 cm / 78 cm
- X.2. - radni stolac
- X.i3. - računalo
- X.i4. - laserski pisač A4
- X.i5. - skener A4 formata
- X.6. - stolna lampa, podesiva
- X.7. - stolna lampa - stojeća - u Tiffany stilu
- X.8. - samostojeća vješalica
- X.9. - koš za otpatke
- X.10. - zidni pano 120 x 120 cm
- X.11. - konferencijska fotelja
- X.12. - klub stol, Ø50 cm / 45 cm visina,
- X.P13. - radni stol 210 x 80 cm / 76 cm
- X.14. - stolac s rukonaslonom
- X.P15. - korpus polica za knjige, U oblik dimenzija 35 x (200 + 200 + 200) cm / 220 cm visine
- X.P16. - polica za knjige, 35 x 200 cm / 220 cm visine
- X.P17. - polica za časopise s kosim policama 35 x 70 cm / 220 cm visine
- X.18. - polistirenski pregradnici za knjige
- X.19. - metalne mini ljestve za knjižnice
- X.20. - trakaste zavjese
- X.P.21.- ormar s otvorenim policama u donjem dijelu, a u gornjem dijelu zatvoren server vratima koja omogućuju ventiliranje (drvena žaluzina - grilja). 78 X 75 cm / 300 cm visine

1. KAT

±0,00 = 234,92 m.n.v.




00 1 2 3 4 5 m

URED OVLAŠTENOG ARHITEKTA Teodor Cvitanović

Zagreb, Antuna Bauera 34, tel: 01 46 11 212; 091 792 9214; e-mail: teodor.cvitanovic@gmail.com

GRADEVINA:	Dom za starije osobe u Markuševcu ulica Štefanovec, k.č.br. 10722 / 1, k.o Markuševac, ZAGREB	INVESTITOR:	GRAD ZAGREB, Trg Stjepana Radića 1, Zagreb
AUTORI:	Teodor Cvitanović, d.i.a. Miroslav Lazić, d.i.a. Dražen Pejković, d.i.a. Igor Vrbaneć, d.i.a.	GLAVNI PROJEKTANT:	Teodor Cvitanović dipl.ing.arh.
FAZA:	IZVEDBENI PROJEKT PROJEKT UNUTARNJEG UREĐENJA I OPREMANJA	PROJEKTANT:	Miroslav Lazić dipl.ing.arh.
SADRŽAJ:	HEME I DISPOZICIJE OPREME	list 20	OPREMA PROSTORA KNJIŽNICE NA ETAŽI PRVOG KATA. UKLJUČUJE PROSTORIJU KNJIŽNICE I ČITAONICE (236).
ZOP: MA-15	TD: 04/2017	MJ 1:50	
		svibanj 2022.	




prostorija 237 - 1. kat

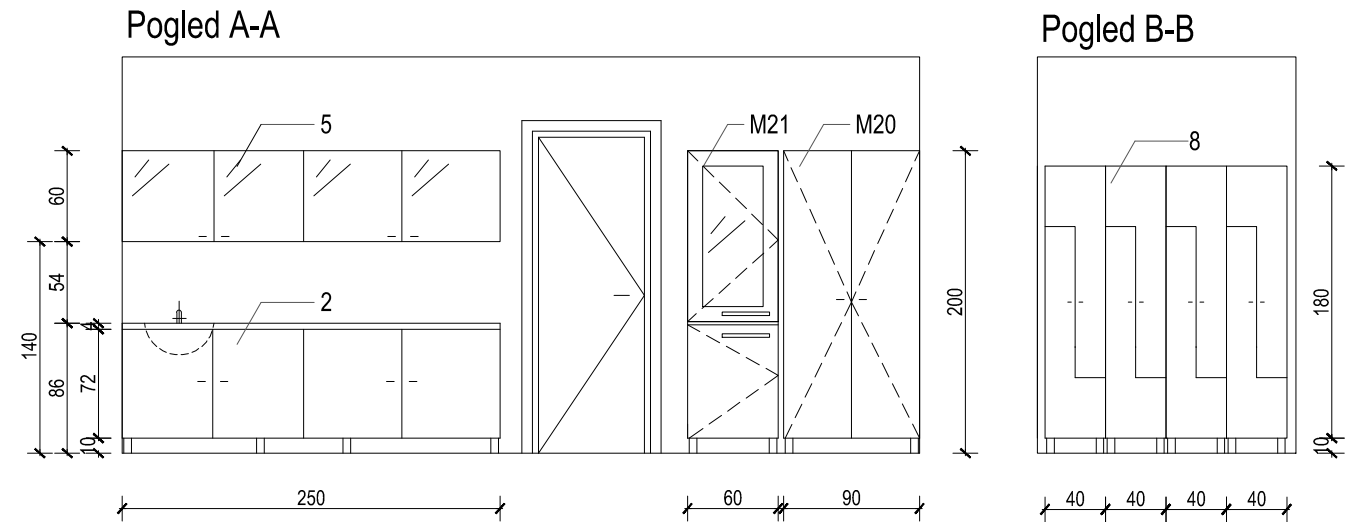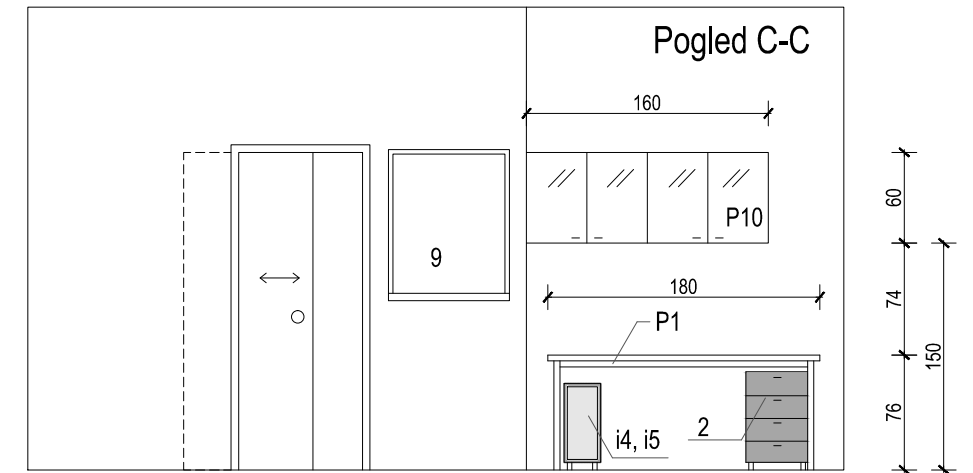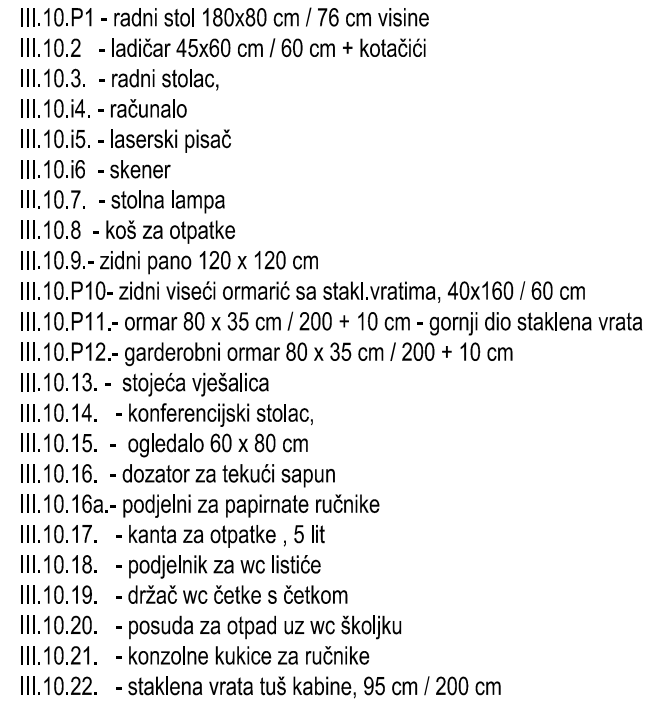
$$\pm 0,00 = 234,92 \text{ m.n.v.}$$

00	1	2	3	4	5 m
----	---	---	---	---	-----



URED OVLAŠTENOG ARHITEKTA Teodor Cvitanović			
Zagreb, Antuna Bauera 34, tel/fax: 01 46 11 212; 091 792 9214; e-mail: teodor.cvitanovic@gmail.com			
GRAĐEVINA:	Dom za starije osobe u Markuševcu ulica Štefanovec, k.č.br. 10722 / 1, k.o Markuševac , ZAGREB		INVESTITOR: GRAD ZAGREB, Trg Stjepana Radića 1, Zagreb
AUTORI:	Teodor Cvitanović, d.i.a. Miroslav Lazić, d.i.a. Dražen Pejčković, d.i.a. Igor Vrbaneć, d.i.a.		GLAVNI PROJEKTANT: Teodor Cvitanović dipl.ing.arh.
			PROJEKTANT: Miroslav Lazić dipl.ing.arh.
FAZA:	IZVEDBENI PROJEKT PROJEKT OPREMANJA		OPREMA PROSTORA MEDICINSKIH SESTARA NA ETAŽI PRVOG KATA. UKLJUČUJE PROSTORIJE GLAVNE MED. SESTRE (237), MED. OSOBLJA (241), TE GARDEROBE I SANITARIJA (242).
SADRŽAJ:	HEME I DISPOZICIJE OPREME	list 21	
ZOP: MA-15	TD: 04/2015	MJ 1:50 svibanj 2022.	

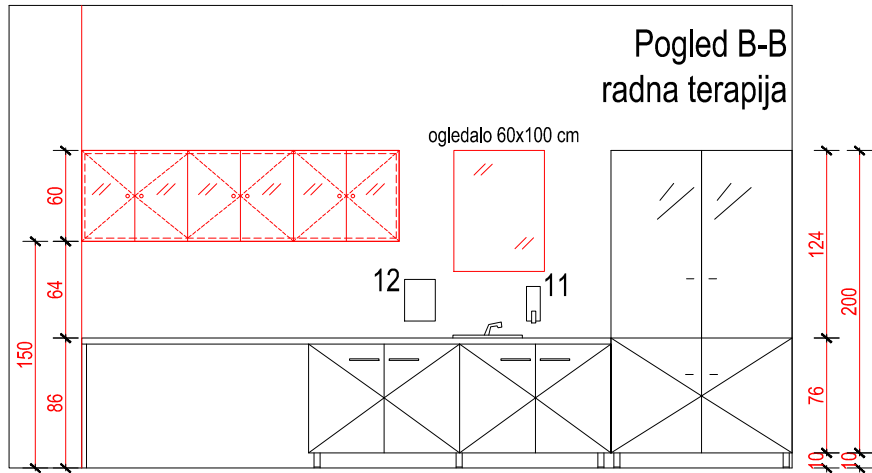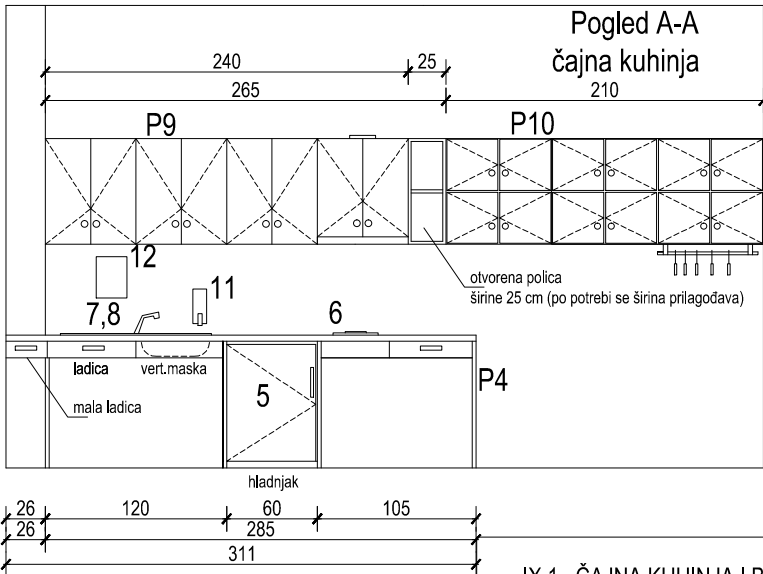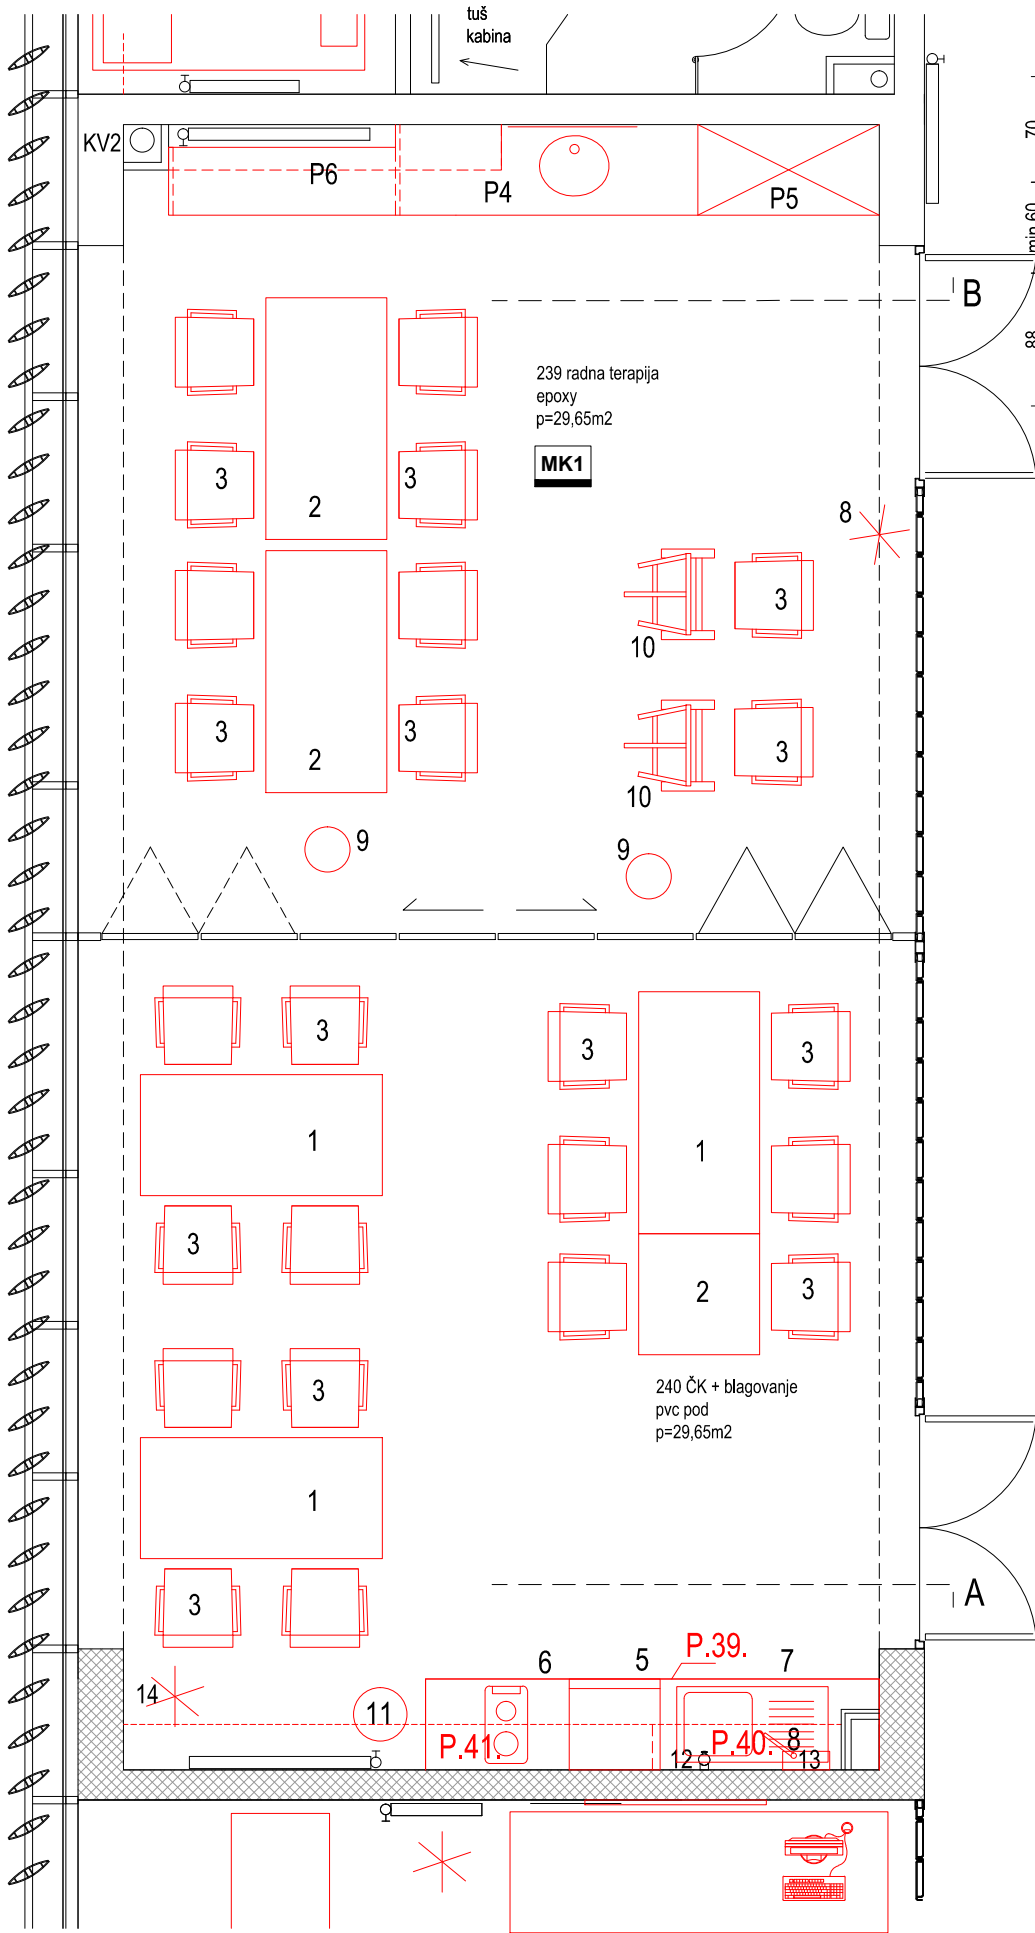


IX.1. ČAJNA KUHINJA I BLAGOVAONICA prostorija 240 - 1.kat	IX.2. RADNA TERAPIJA prostorija 240 - 1.kat
1. - stol za blagovanje, 4 osobe 80 x 160 cm / 76 cm, 2. - stol za blagovanje, 2 osobe 80 x 80 cm / 76 cm, 3. - stolac s rukonaslonom P4. - radna ploha visine 85 cm, dimenzija 60 x 300 cm ugradnja inox sudopera i el. ploče za kuhanje ispod prostor za ugradbeni hladnjak, ormar s 2krilnim vratima ispod sudopera i ladičarem širine 60 cm, uz zatvaranje prostora ispod el. ploče za kuhanje 5. - ugradbeni hladnjak ispod radne plohe 59 x 55 x 82 cm 6. - ugradbena el. ploča za kuhanje - 2 plohe (ringa) 29 x 51 cm 7. - ugradbeni inox sudoper s ocjedom plohom dimenzija 100 x 50 cm 8. - ručna mješalica s tušem za izvlačenje, kromirana P9. - viseći ormarić - 200x70x30 cm P10. - viseći zidni korpus s ormarićima korisnika - 12 ormarića 245 cm (7x35) x 70 cm (2 x 35) x 30 cm 11. - kanta za smeće, inox s poklopcem i papučicom, 15 litara 12. - dozator za tekući sapun 13. - podjelnik papirnatih ručnika 14. - stojeća vješalica	1. - ogledalo 60 x 80 cm, iznad radne plohe 2. - radni stol 80 x 160 cm / 76 cm 3. - stolac s rukonaslonima, P4. - radni pult s ormarićem ispod, ugradnja inox korita dimenzije 60 x 350 cm / 85 cm P5. - ormar 120 x 60 cm / 190 + 10 cm P6. - viseći ormar sa staklenim vratima, 30 x 210 cm / 60 cm i7. - mikro linija 8. - samostojeća vješalica 9. - koš za otpatke, pvc 30 litara 10. - slikarski štafelaj, amaterski A2 11 - 14 - pribor za rad 15. - šivaći stroj 16 - 20 - pribor za rad 21. - trakaste zavjese




1. KAT

±0,00 = 234,92 m.n.v.

0012345 m

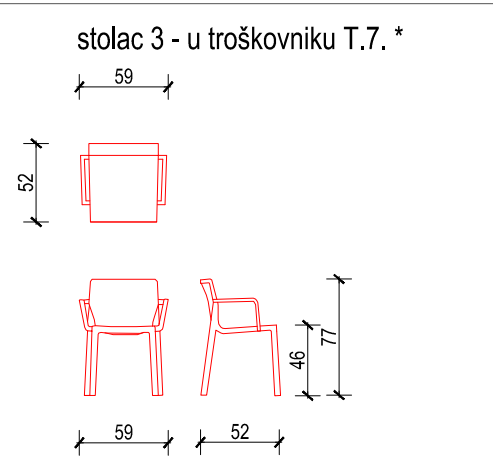

URED OVLAŠTENOG ARHITEKTA Teodor Cvitanović			
Zagreb, Antuna Bauera 34, tel: 01 46 11 212; 091 792 9214; e-mail: teodor.cvitanovic@gmail.com			
GRADEVINA:	Dom za starije osobe u Markuševcu ulica Štefanovec, k.č.br. 10722 / 1, k.o Markuševac , ZAGREB	INVESTITOR:	GRAD ZAGREB, Trg Stjepana Radića 1, Zagreb
AUTORI:	Teodor Cvitanović, d.i.a. Miroslav Lazić, d.i.a. Dražen Pejčović, d.i.a. Igor Vrbaneč, d.i.a.	GLAVNI PROJEKTANT:	Teodor Cvitanović dipl.ing.arh.
FAZA:	IZVEDBENI PROJEKT PROJEKT OPREMANJA		PROJEKTANT: Miroslav Lazić dipl.ing.arh.
SADRŽAJ:	SHEME I DISPOZICIJE OPREME	list 22	OPREMA PROSTORA RADNE TERAPIJE I BLAGOVAONICE S ČAJNOM KUHINJOM NA ETAŽI PRVOG KATA. UKLJUČUJE PROSTORIJE 239 I 240.
ZOP: MA-15	TD: 04/2015	MJ 1:50	
		svibanj 2022.	

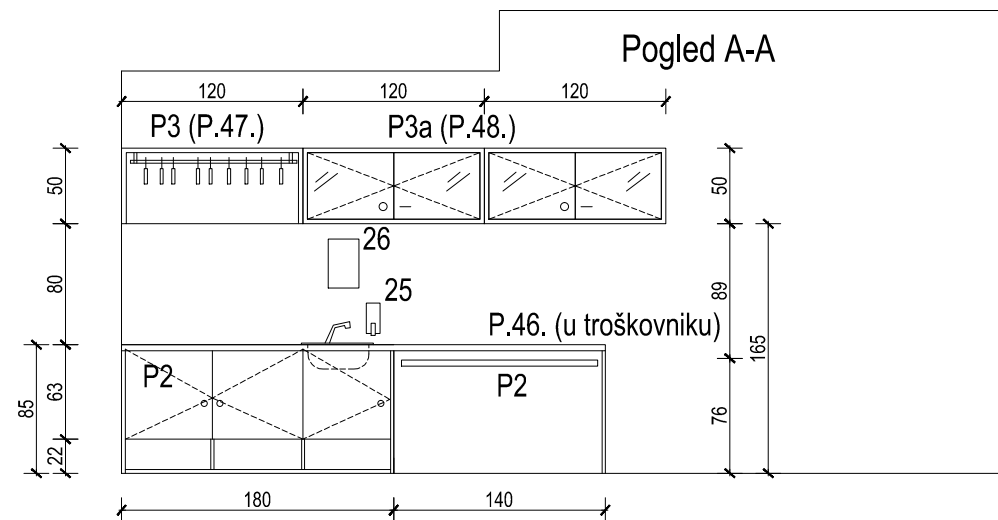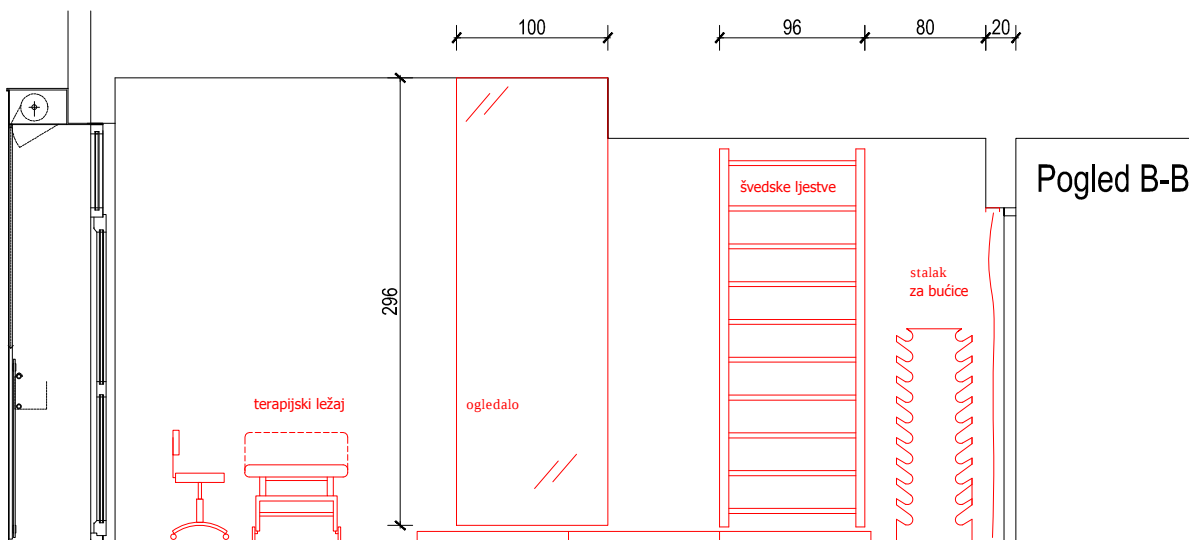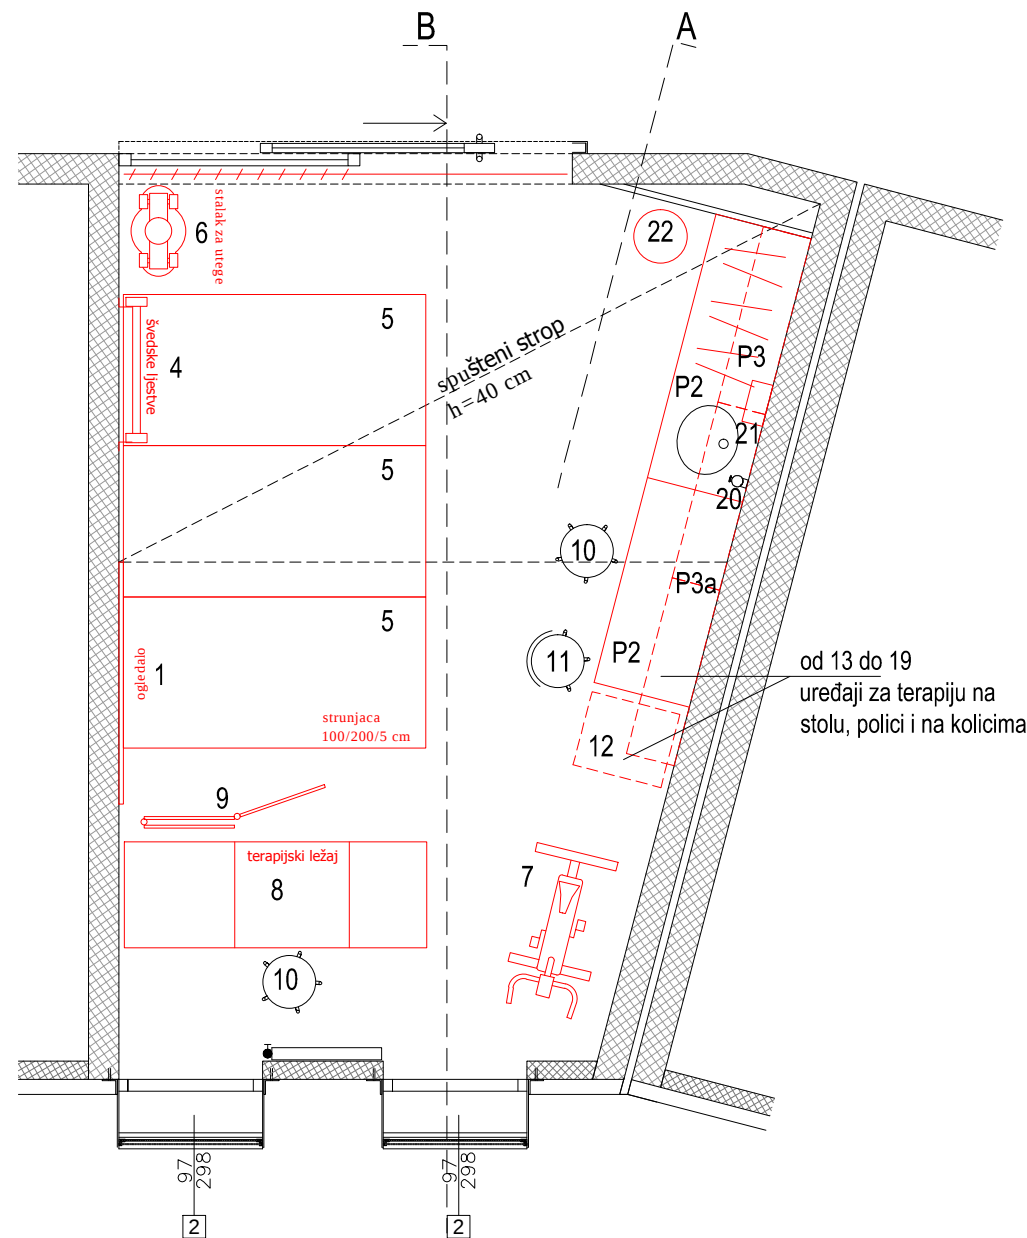

IX.1. FIZIKALNA TERAPIJA
prostorija 211 - 1.kat

- ogledalo 160 x 180 cm
- radna ploha s ormarom za rekvizite, 60 x 180 / 10+80 cm - s ugrađenim umivaonikom, policom za papuče, ladicom i izvlačnom radnom plohom
- viseća polica za garderobu s šipkom i vješalicama s donje strane
30 x 120 cm / 50 cm - šipka 110 cm + 10 vješalica
- viseća polica, 30 x 120 cm / 50 cm, sa staklenim vratima i bravicom
- švedske ljestve, 90 x 260 cm
- strunjaca 90 x 200 x 5 cm
- komplet utega sa stalkom
- sobni bicikl, magnetni
- terapijski ležaj
- trodijelni paravan, h=150 cm
- medicinski stolac, bez naslona, Ø32 cm
- medicinski stolac, s naslonom, Ø32 cm
- kolica za uređaje, 60x50 cm / 90 cm
- 13,14. - oprema za cryo terapiju
- terapijski laser
- uređaj za elektrostimulaciju
- uređaj za kratkovalnu diatermiju
- terapijski ultrazvuk
- uređaj za magnetsku terapiju
- dozator tekućeg sapuna
- podjelnik papirnatih ručnika
- kanta za otpatke, inox s poklopcem, 10 litara

1. KAT

±0,00 = 234,92 m.n.v.




00 1 2 3 4 5 m



URED OVLAŠTENOG ARHITEKTA Teodor Cvitanović

Zagreb, Antuna Bauera 34, tel: 01 46 11 212; 091 792 9214; e-mail: teodor.cvitanovic@gmail.com

GRADEVINA:	Dom za starije osobe u Markuševcu ulica Štefanovec, k.č.br. 10722 / 1, k.o Markuševac, ZAGREB	INVESTITOR:	GRAD ZAGREB, Trg Stjepana Radića 1, Zagreb
AUTORI:	Teodor Cvitanović, d.i.a. Miroslav Lazić, d.i.a. Dražen Pejković, d.i.a. Igor Vrbaneč, d.i.a.	GLAVNI PROJEKTANT:	Teodor Cvitanović dipl.ing.arh.
FAZA:	IZVEDBENI PROJEKT PROJEKT UNUTARNJEG UREĐENJA I OPREMANJA	PROJEKTANT:	Miroslav Lazić dipl.ing.arh.
SADRŽAJ:	HEME I DISPOZICIJE OPREME	list 23	OPREMA PROSTORA FIZIKALNE TERAPIJE NA ETAŽI PRVOG KATA .
ZOP: MA-15	TD: 04/2015	MJ 1:50	svibanj 2022.
		UKLJUČUJE PROSTORIJU 211.	

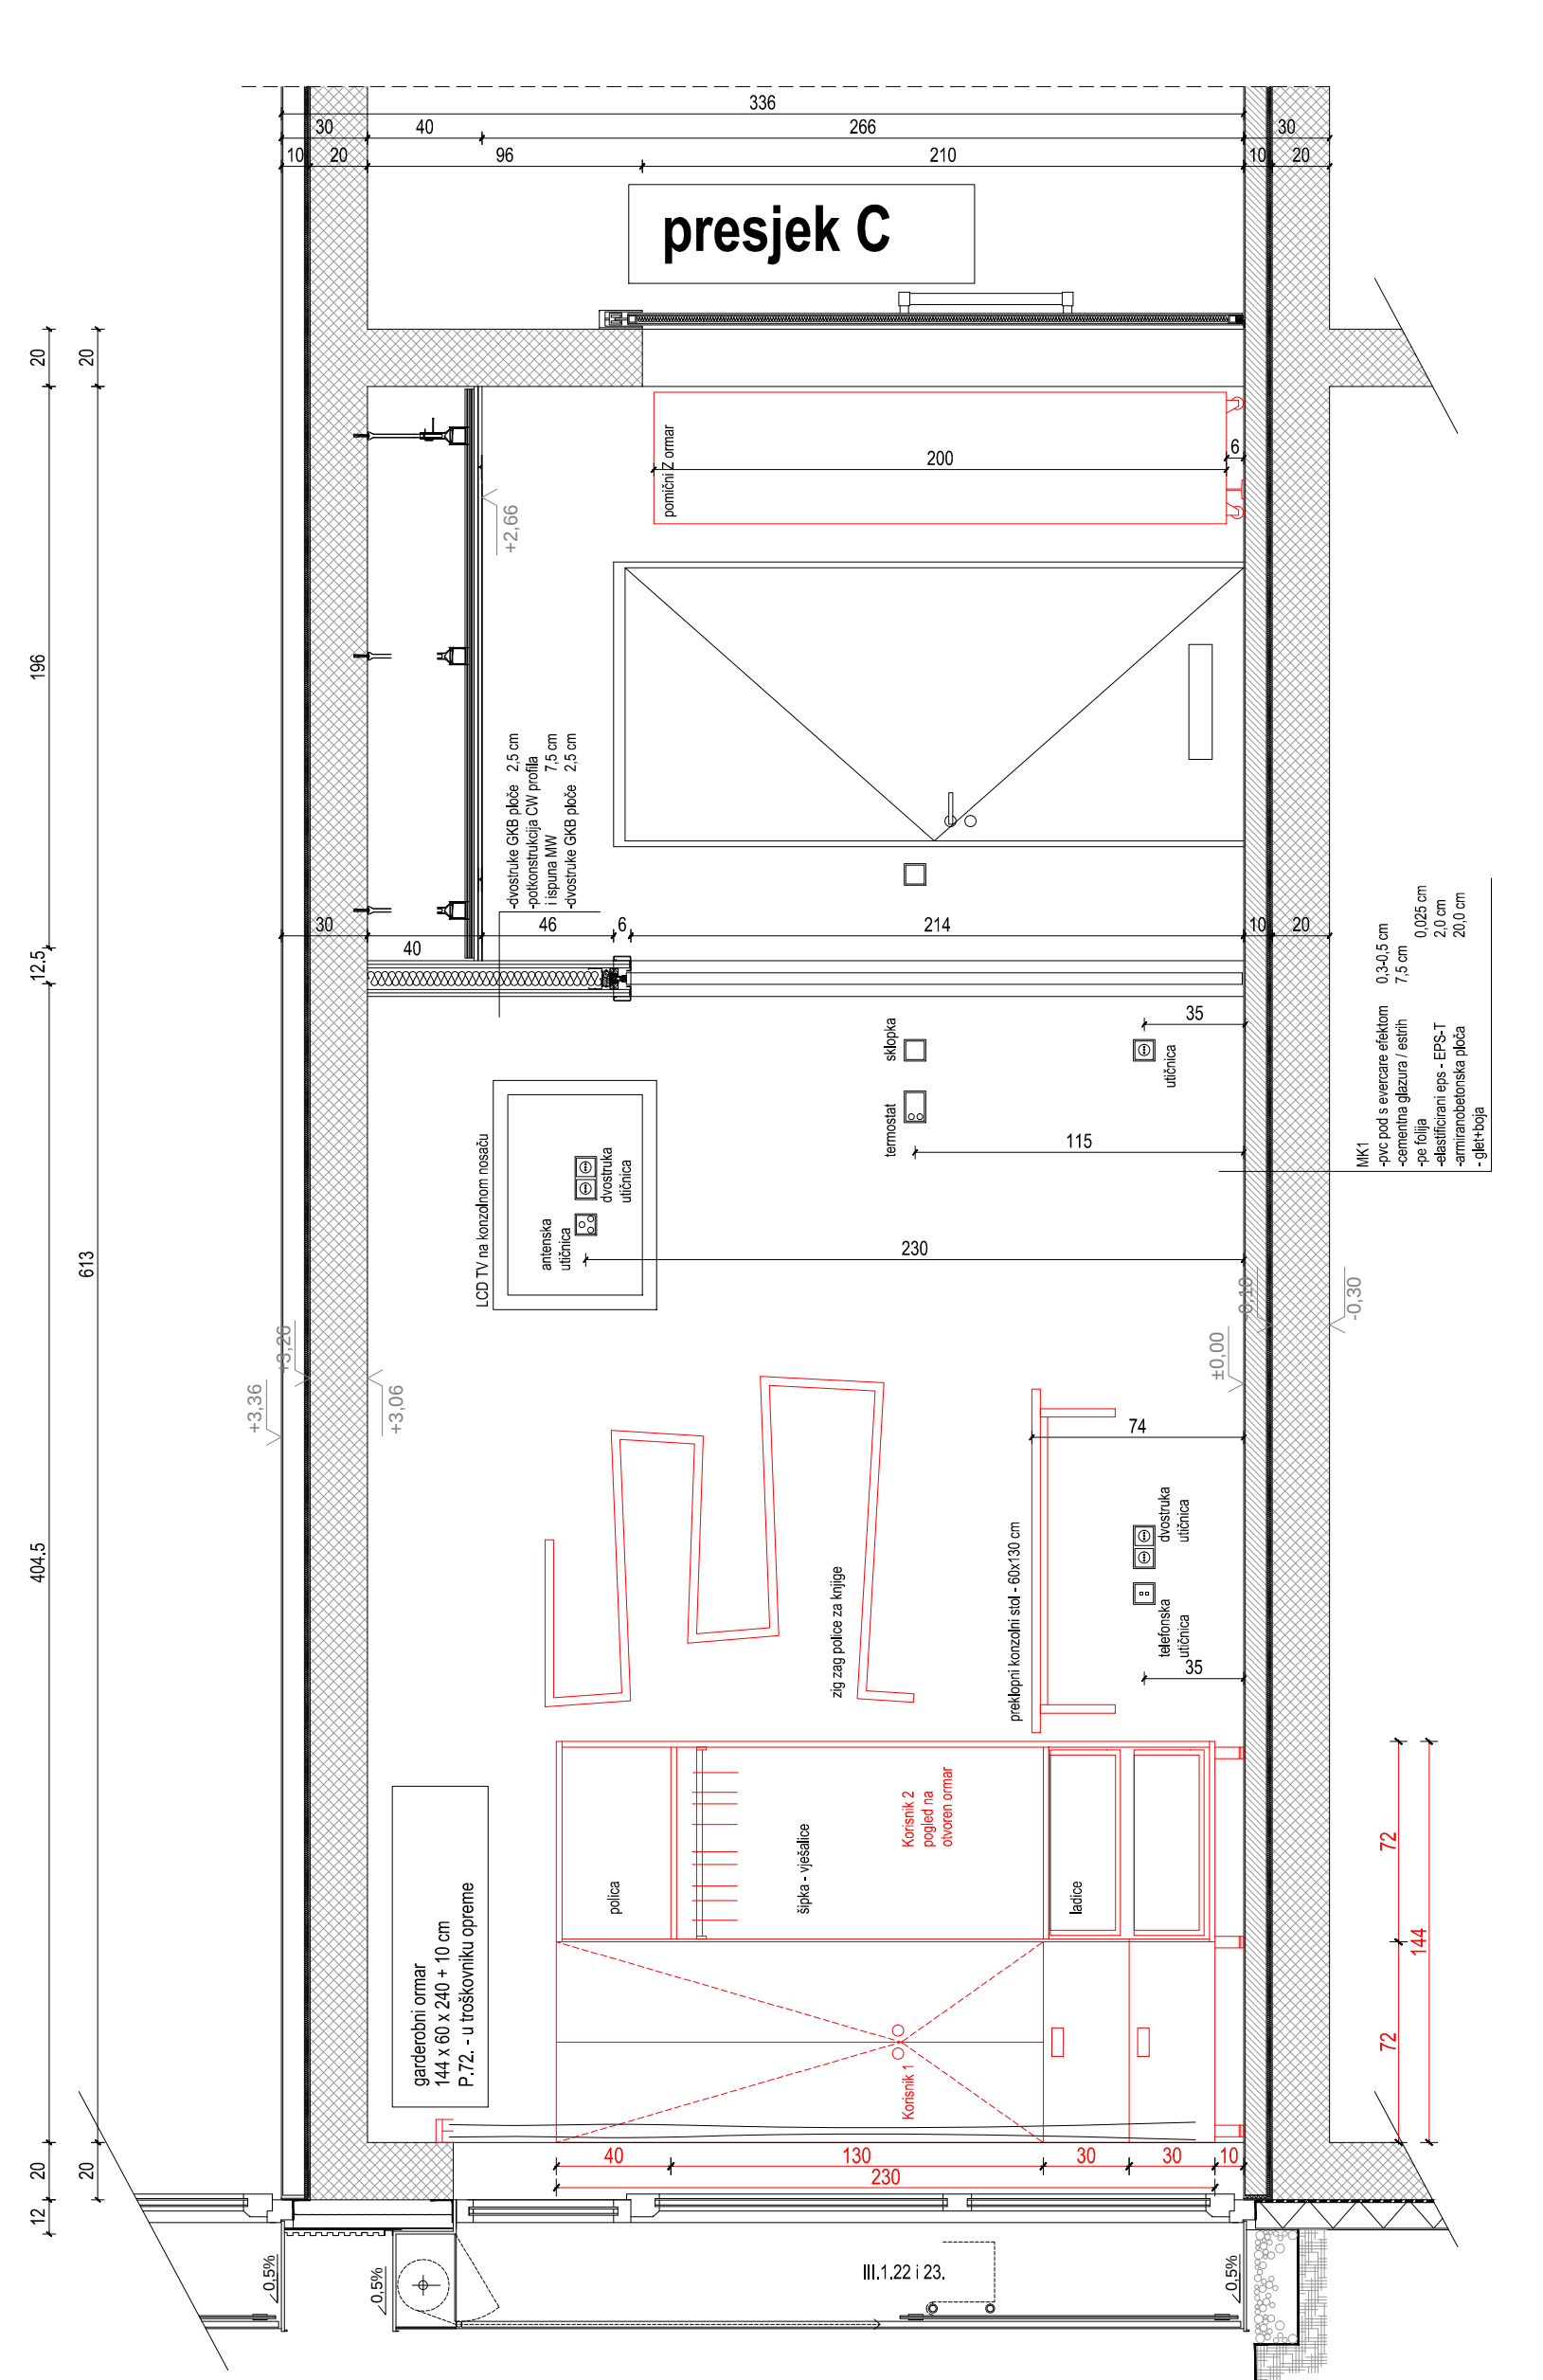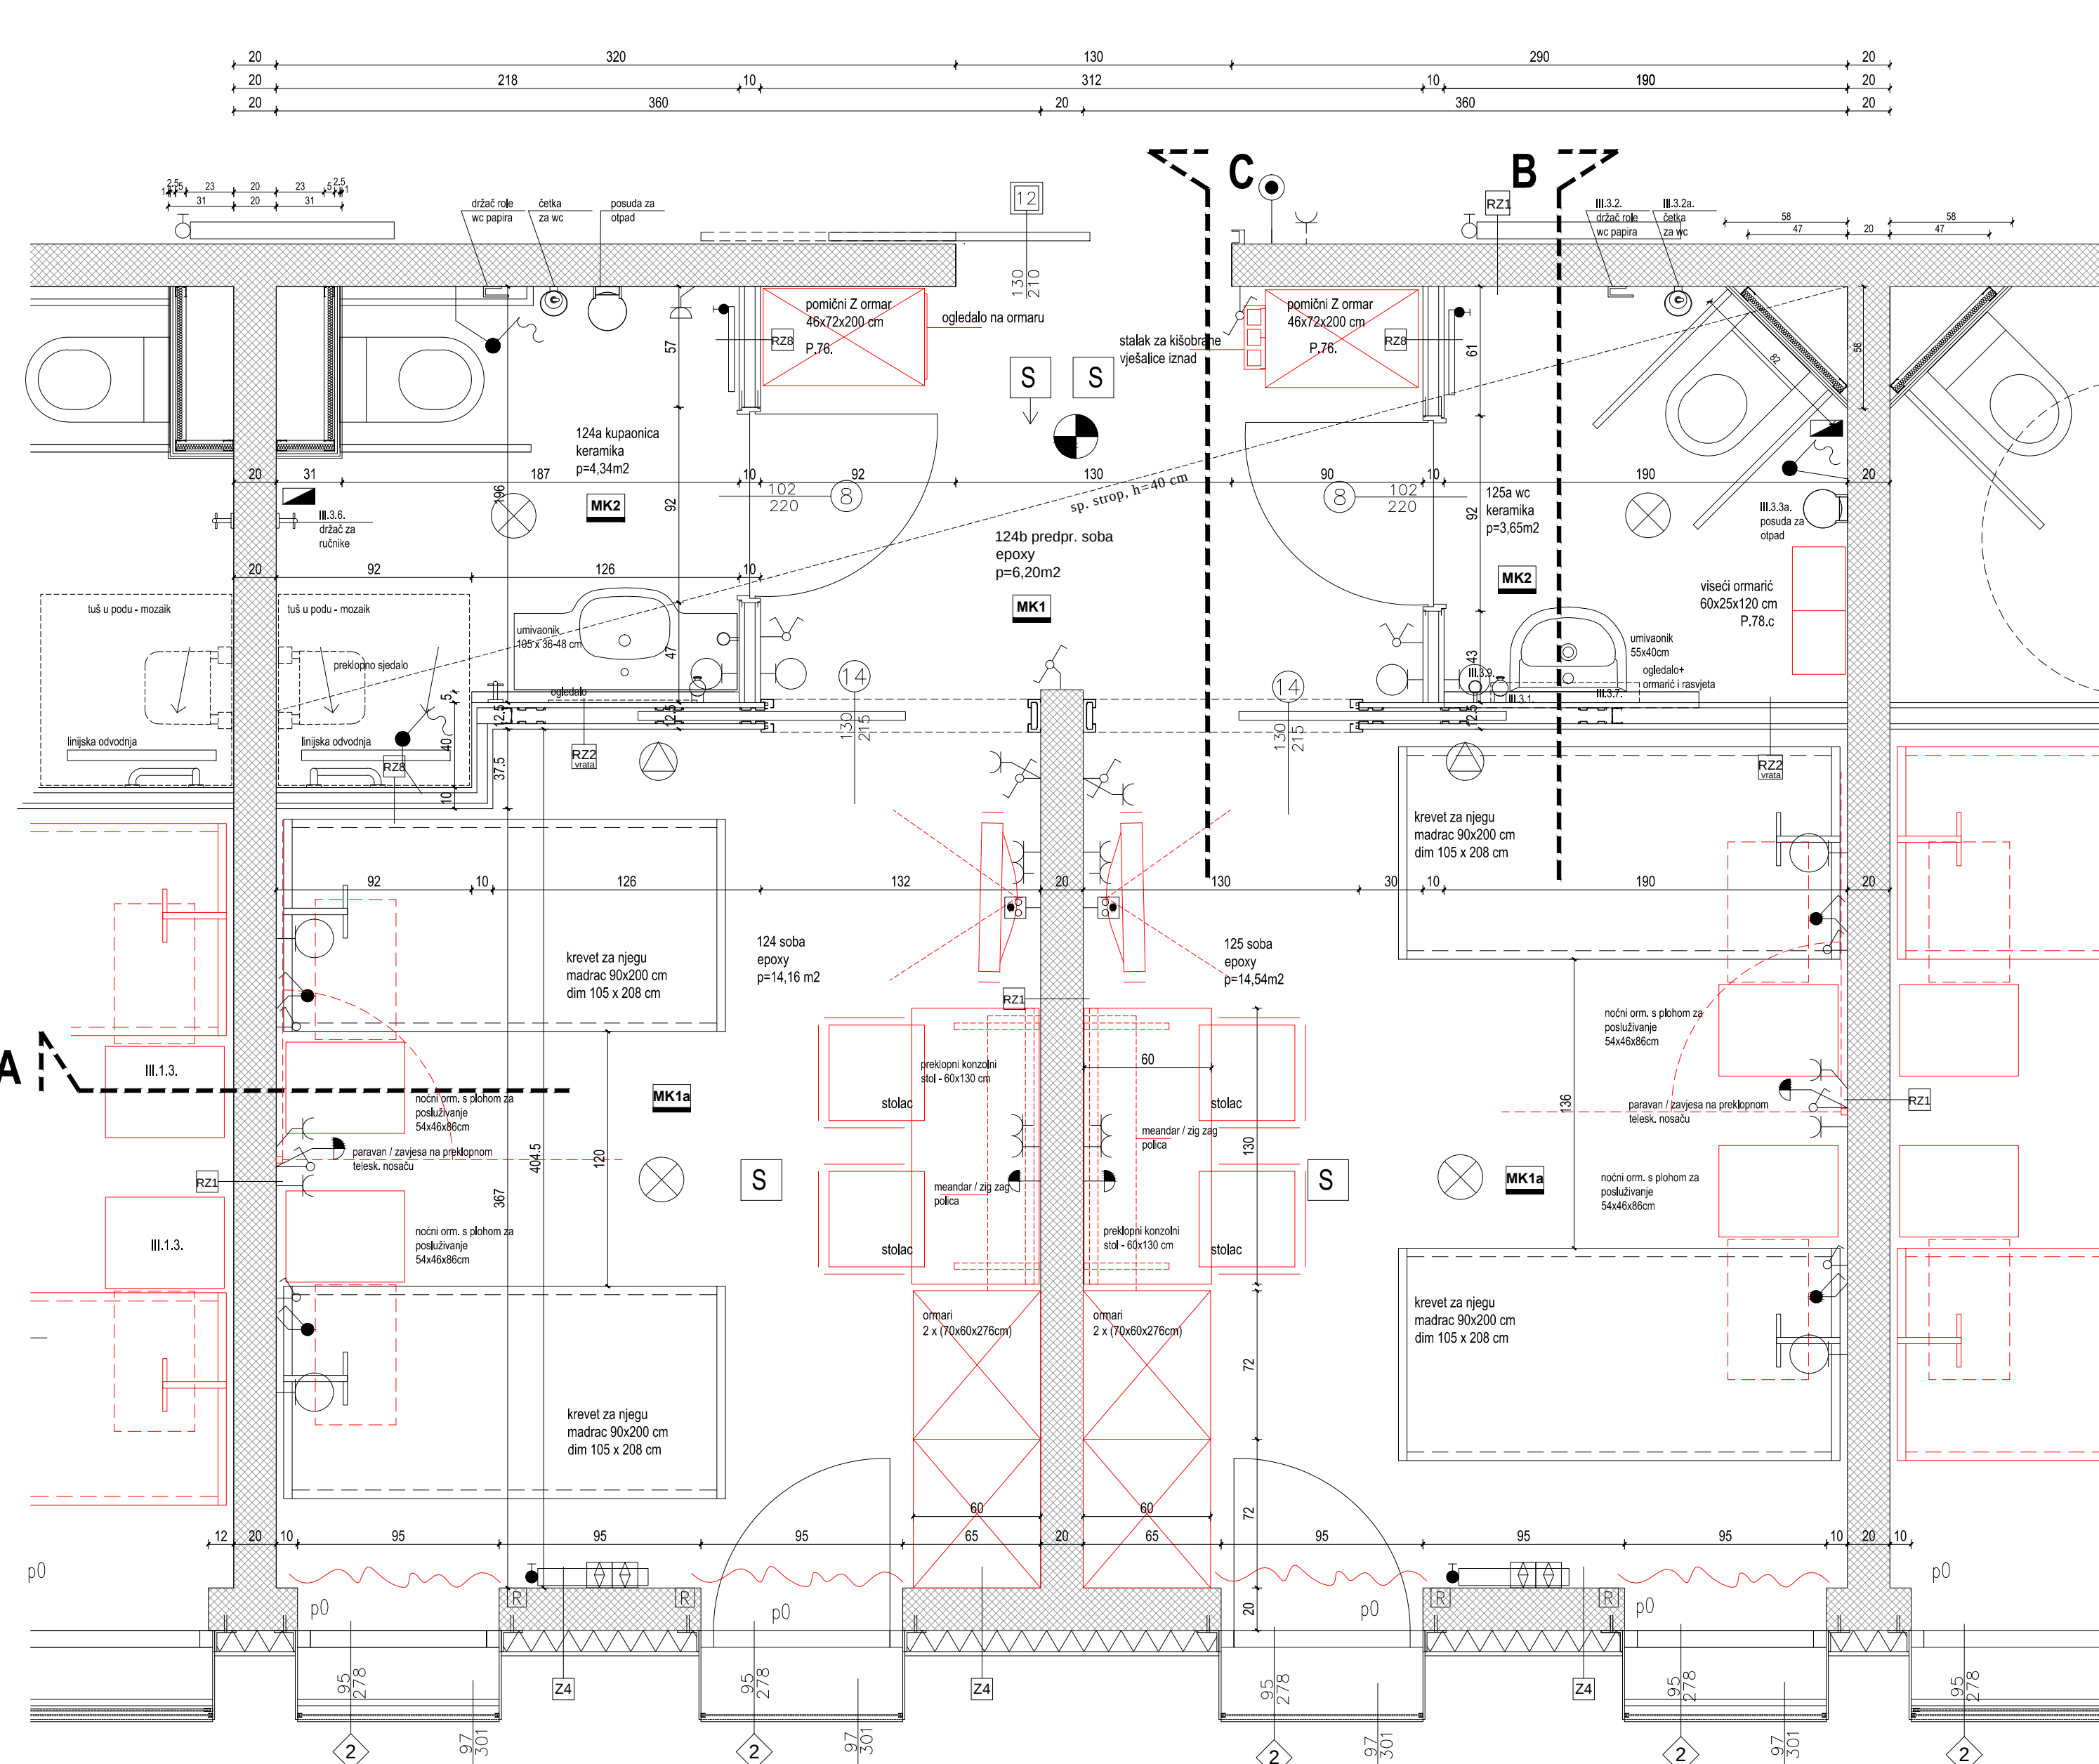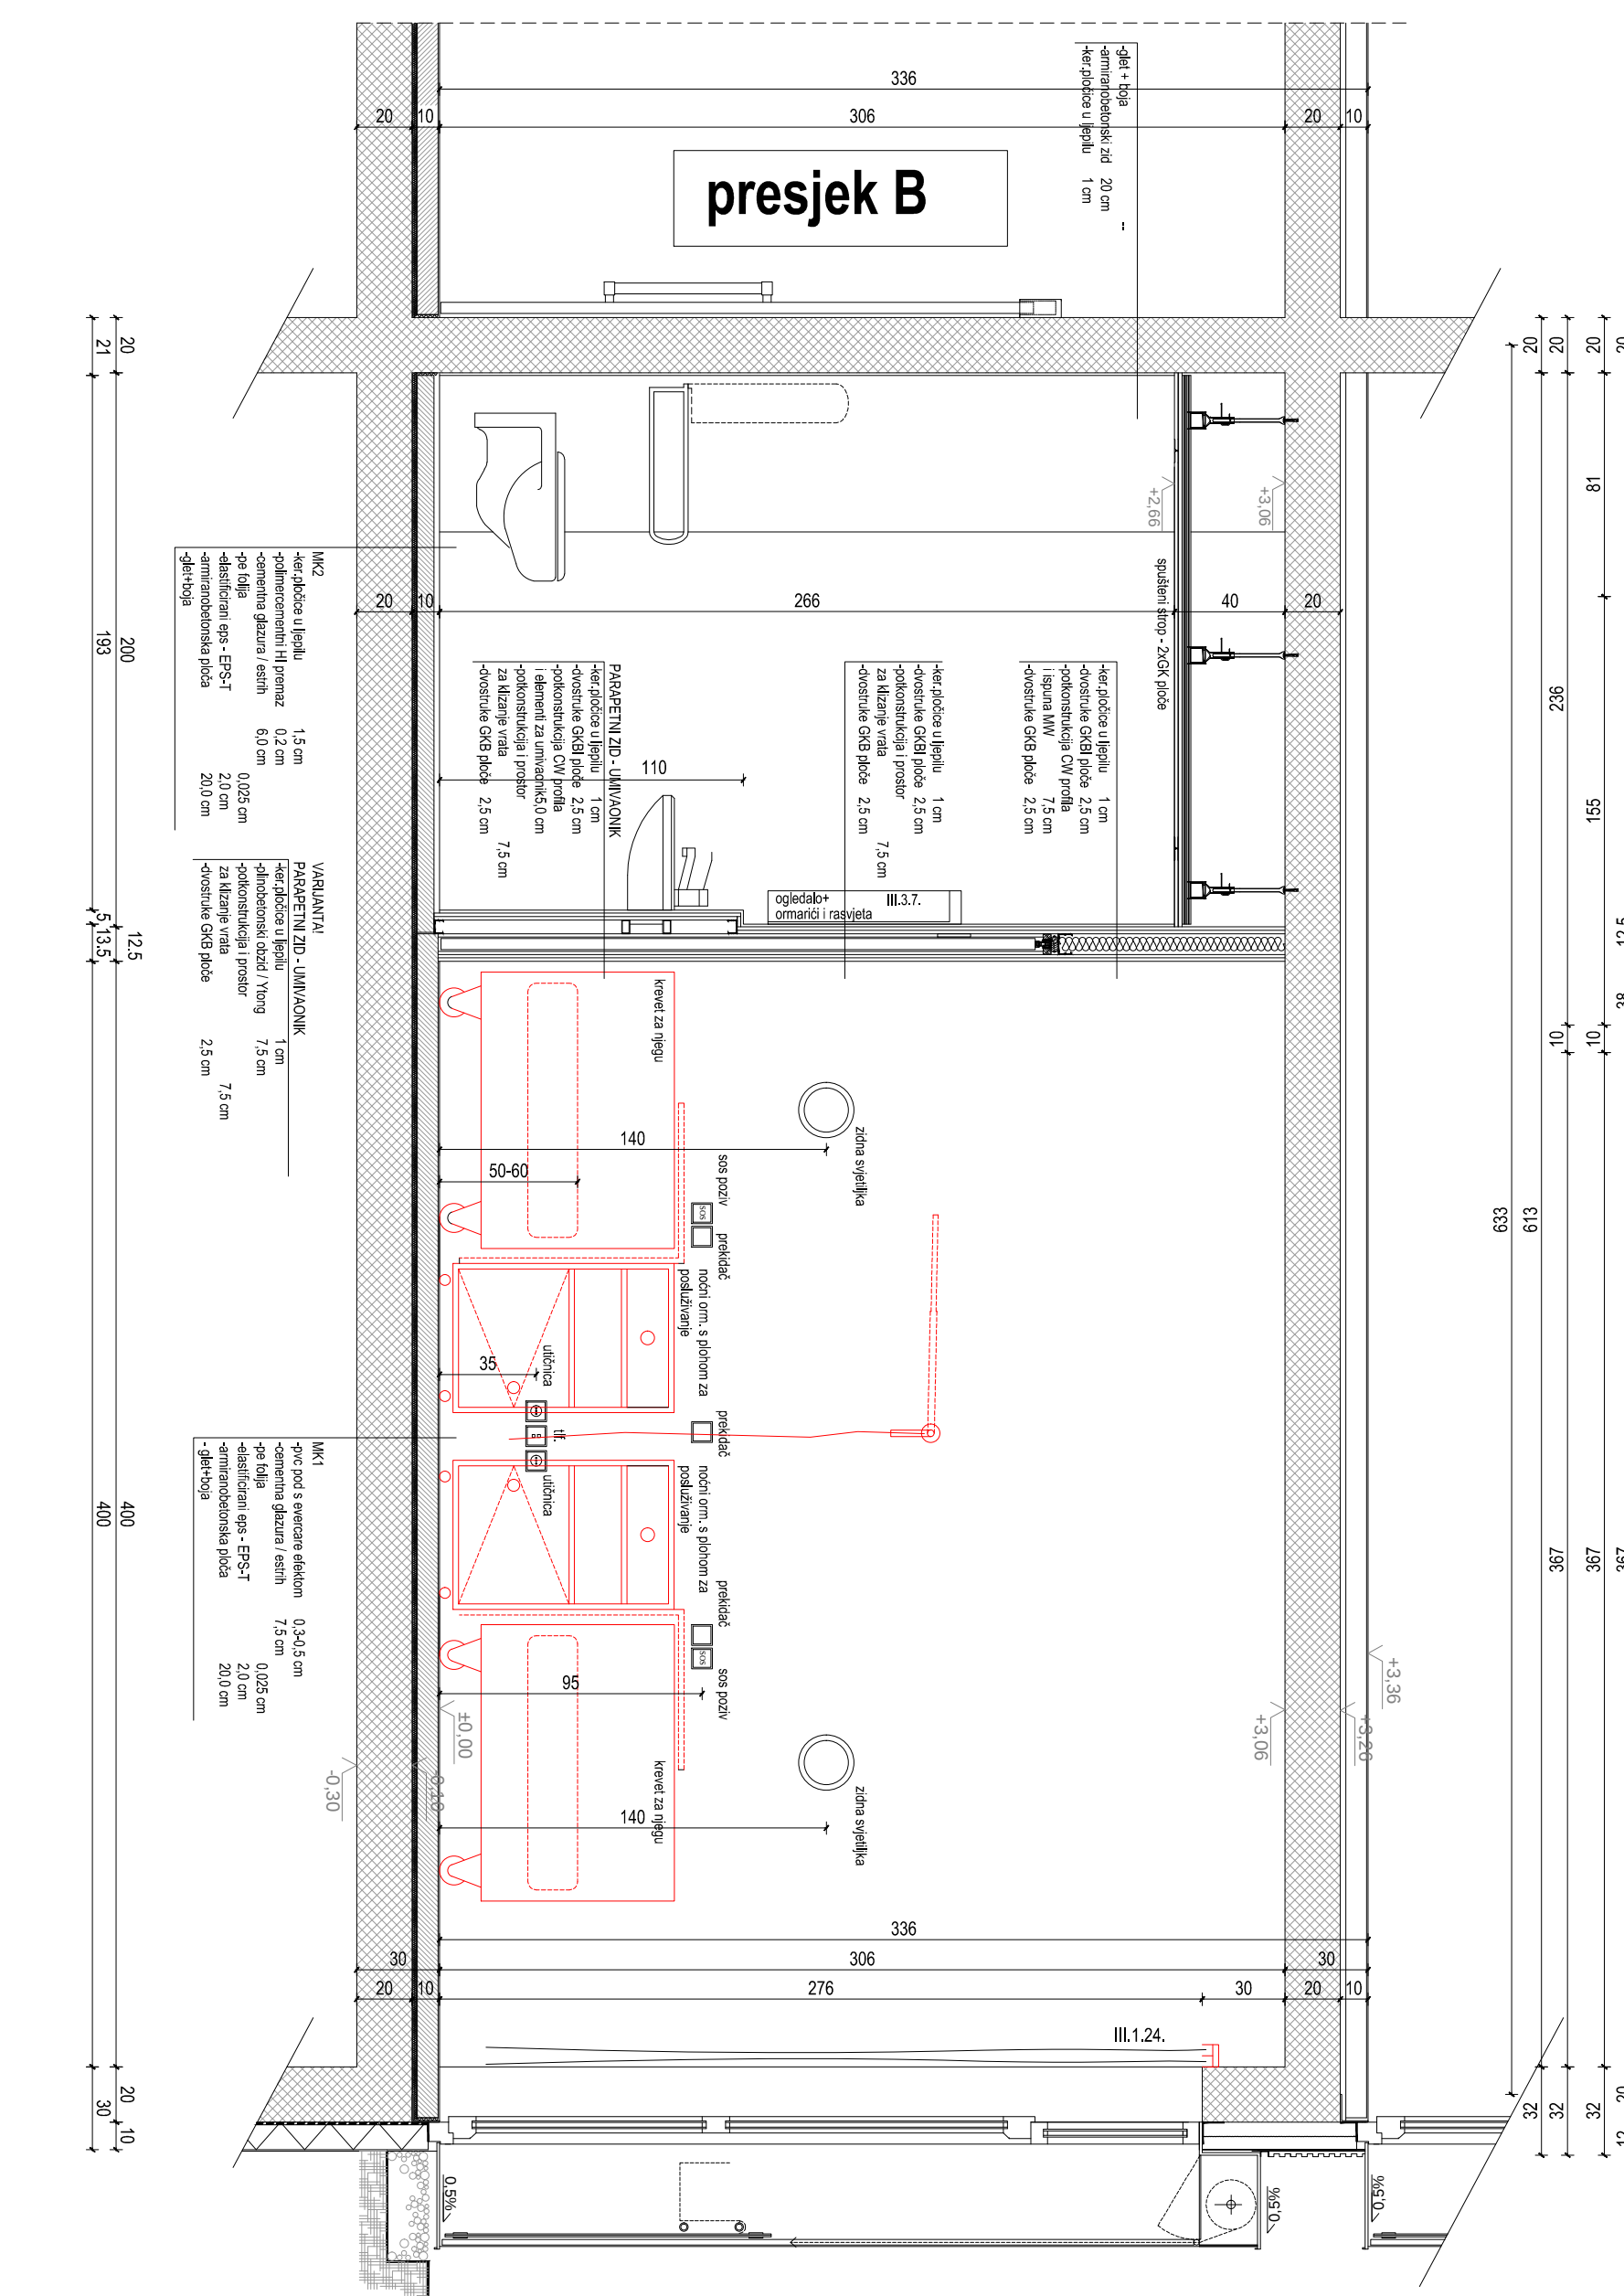

III.1.12, III.1.16, III.3.1,
oznake opreme u Troškovniku opremanja



LEGENDA - INSTALACIJSKI ELEMENTI

- ZONA SVJETILJKA
- STROPNA SVJETILJKA
- TIPKALO ZA RASVJETU
- JEDNOSTRUKA TELEFONSKA UTIŃICA
- ELEKTRICNE ROLITE
- JEDNOSTRUKA UTIŃICA
- DVOSTRUKA UTIŃICA
- SERUSKA SKLOPKA
- JEDNOSTRUKA SKLOPKA
- IZJEDNACIJE POTENCIJALA
- MODUL - SOBNA ELEKTRONIKA
- POTIŽNO TIPKALO
- POŽIVNO TIPKALO
- POKAZNI MODUL SA POŽIVOM I RAZJEDINJENJEM
- DVOSTRUKA TELEFONSKA UTIŃICA
- JEDNOSTRUKA TELEFONSKA UTIŃICA
- ANTENSKA UTIŃICA
- ZONA SPRINKLER MLAZNICA
- STROPNA SPRINKLER MLAZNICA
- VATRODOJAVNA - OPTIČKI DETEKTOR
- VATRODOJAVNA - OPTIČKI DETEKTOR U SPUSNOSTOM STROPU

INSTALACIJA HLADJENJA
stropna unutarnja jedinica sa zračnim rasprskivačem

odlana ventilacija Ø100mm

VK - odvodača DN100
ugradbeni vodokotlić vodovodne cijevi

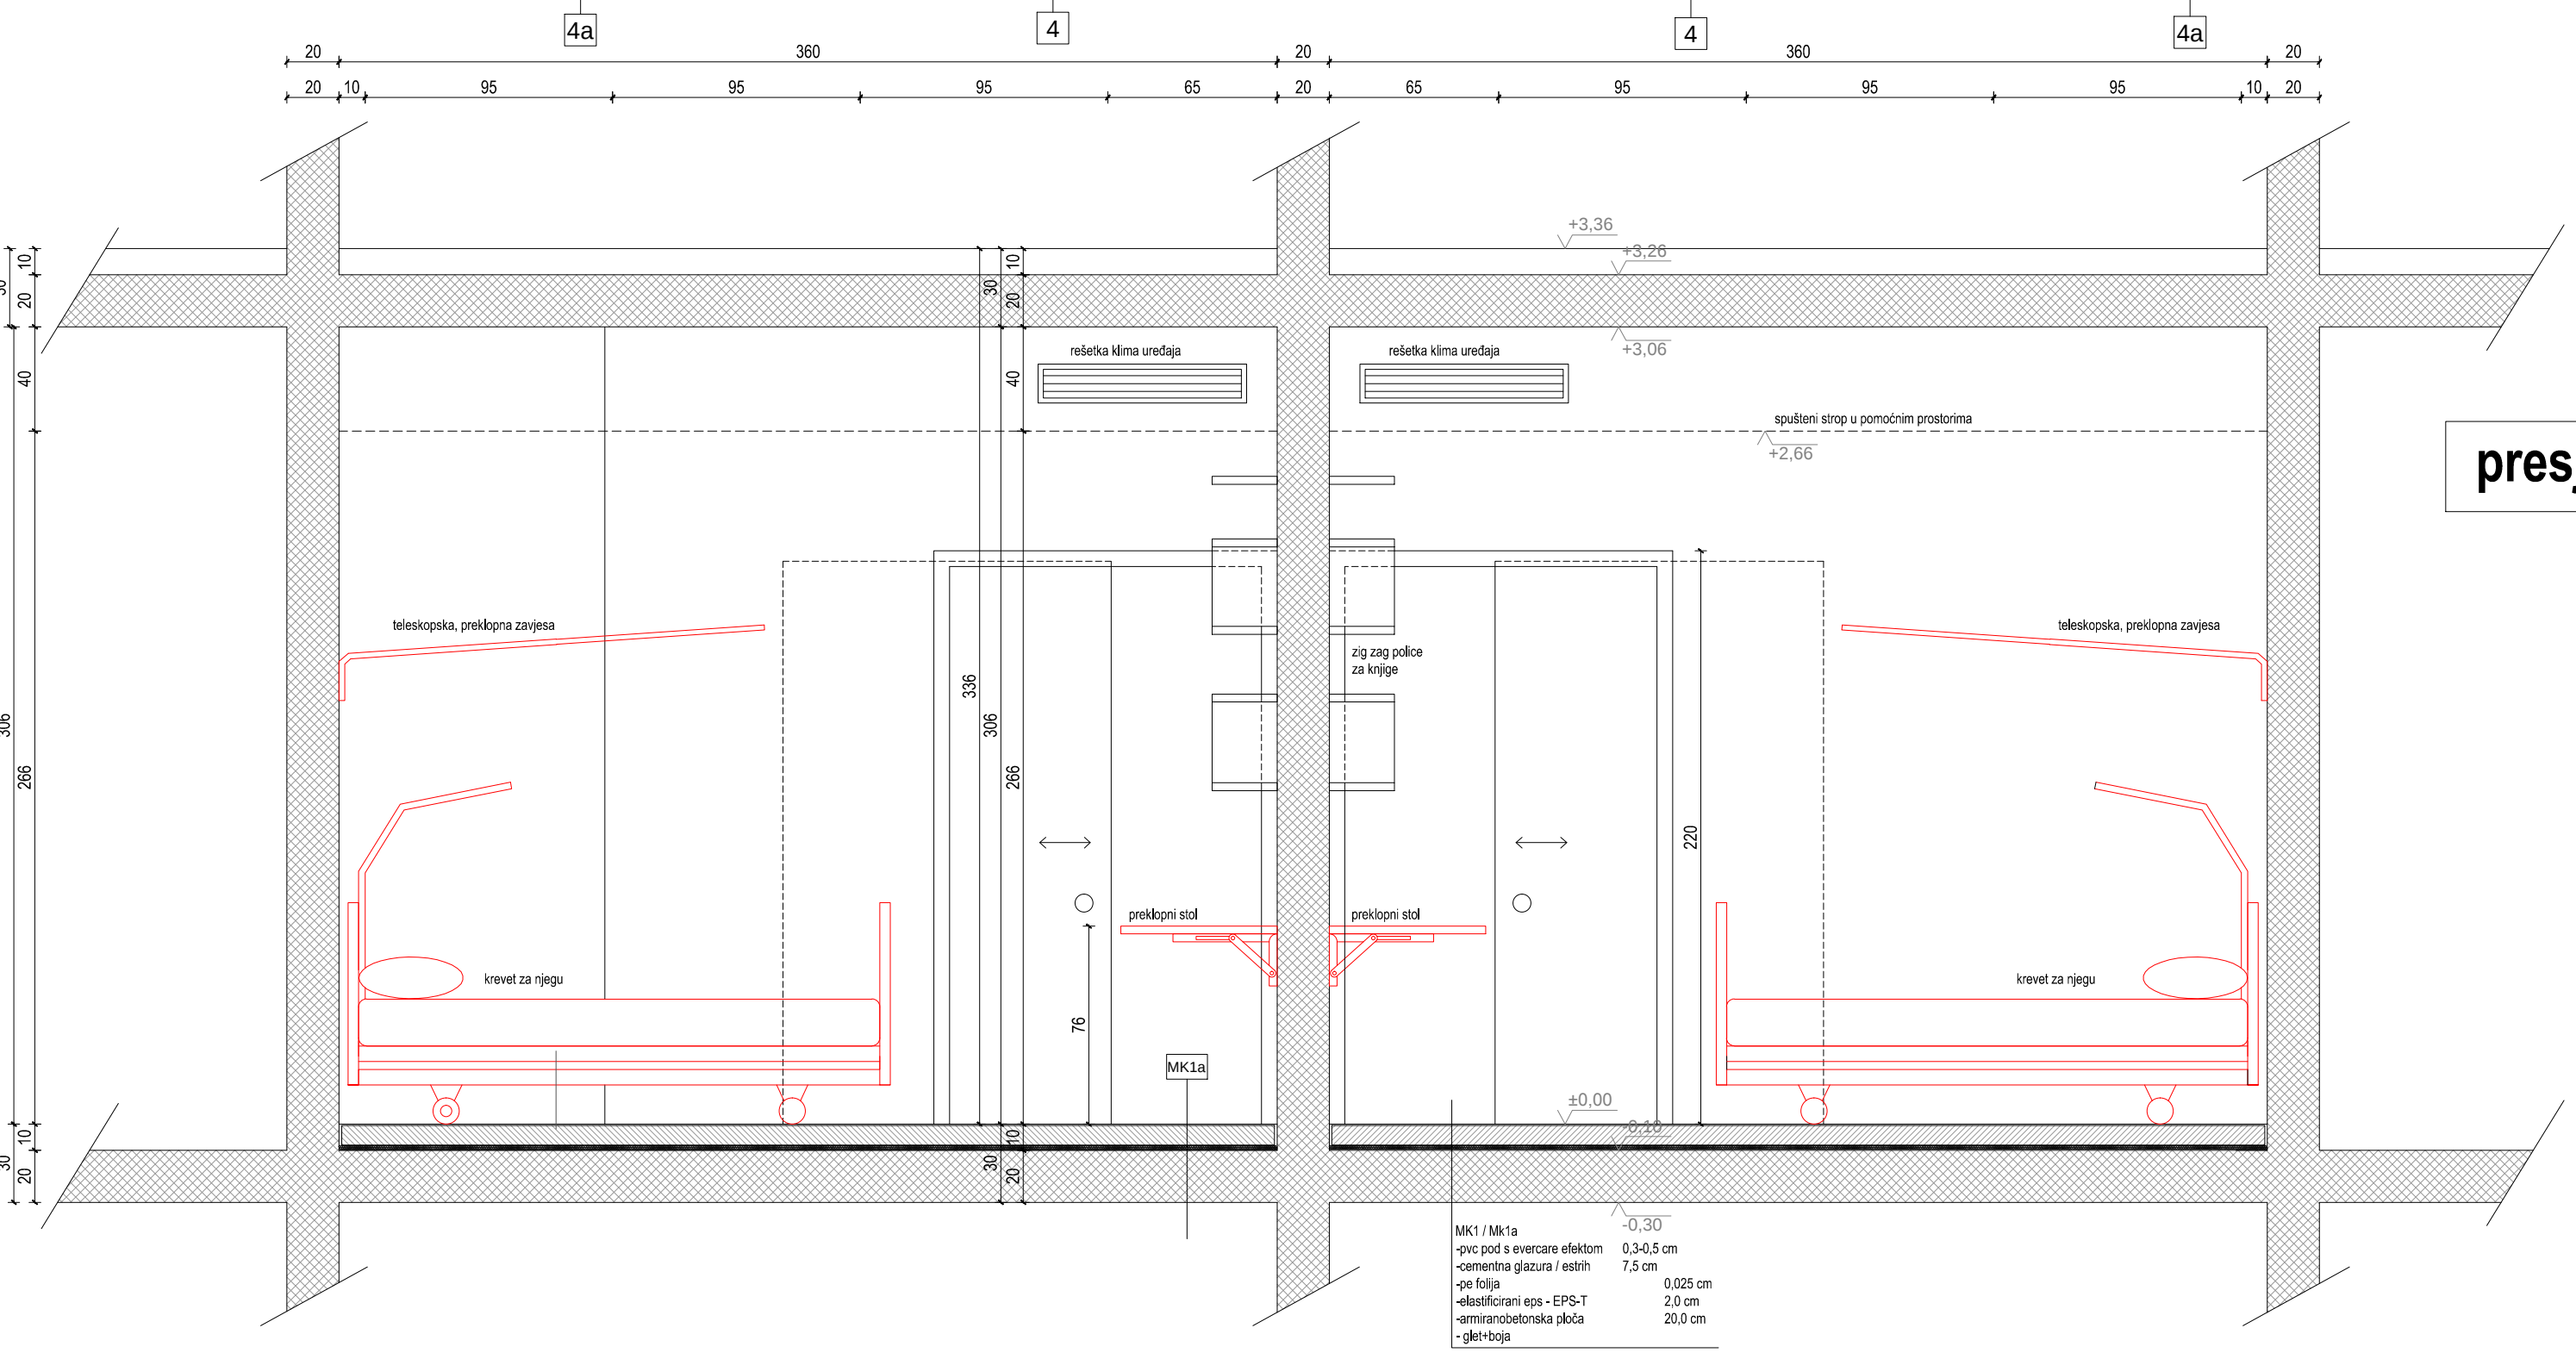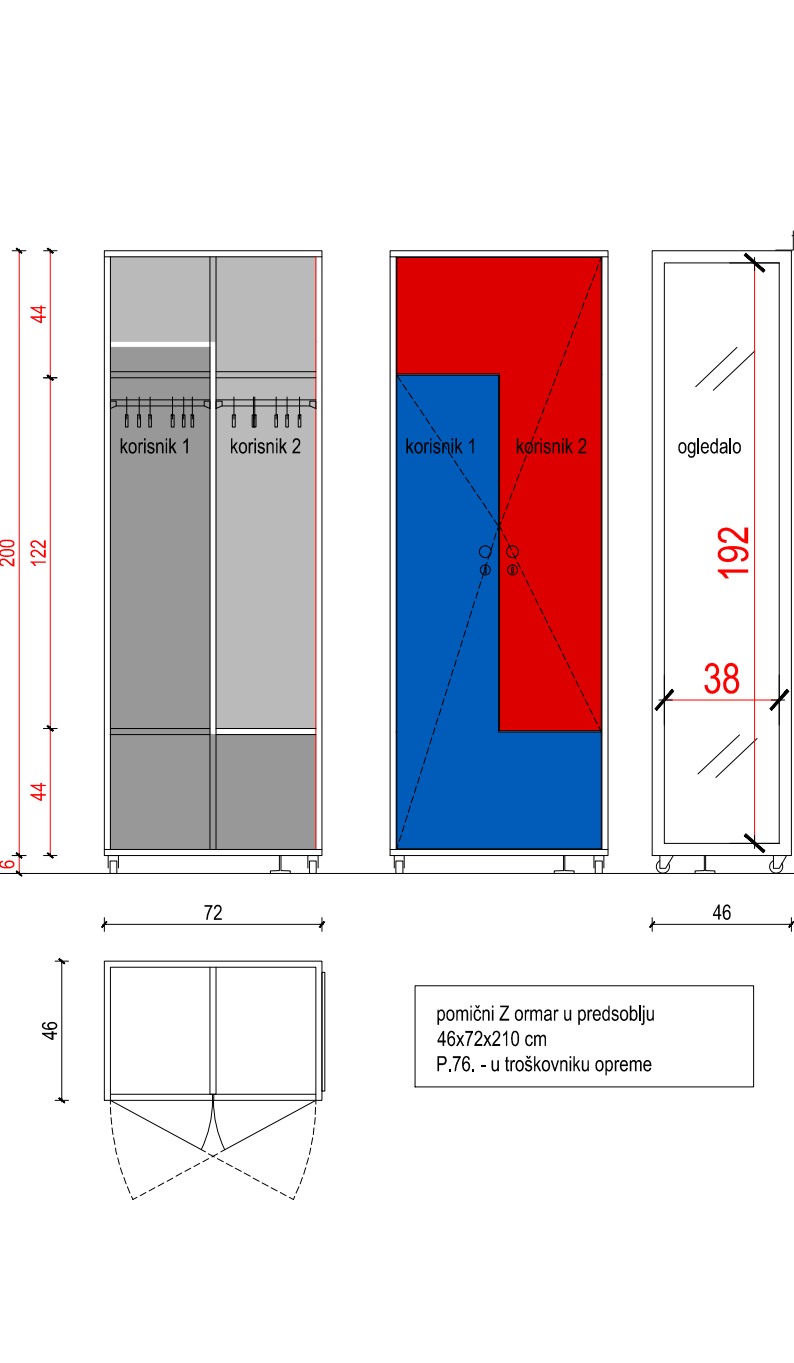


SKLOP 2-KREVNITNIH SOBA - ODJEL ZA POJAČANU NJEGU
LOKACIJA SOBA - PRIZEMLJE I 1. KAT / SJEVERNO KRILU
PRIZEMLJE - 5 KOMADA
1. KAT - 5 KOMADA
UKUPNO 10 SKLOPOVA S PO DVAJE 2-KREVNITNE SOBE = 40 KREVETA



PRIZEMLJE nivo ±0.00 = 234.92 m.n.v.

KARAKTERISTIČNI SKLOP 2-KREVNITNIH SOBA
- prizemlje = 2. stupanj usluge
- 1. kat = 3. stupanj usluge

URED OVLAŠTENOG ARHITEKTA Teodor Civanović
Zagreb, Antuna Bauera 34, tel: 01 46 11 212, 091 792 9214, e-mail: teodor.civanovic@gmail.com

GRAĐEVINA:	Dom za starije i nemodne osobe u Markuševcu ulica Belorinovac, k.b.nr. 107221 / 1, k.o. Markuševac, ZAGREB	INVESTITOR:	GRAD ZAGREB, Trg Štepana Ratca 1, Zagreb
AUTORI:	Teodor Civanović, d.i.a. Miroslav Lazić, d.i.a. Draždan Pejaković, d.i.a. Igor Vitanović, d.i.a.	GLAVNI PROJEKTANT:	Teodor Civanović dipl.ing. arh.
FAZA:	KONČENI PROJEKT PROJEKT OPREMANJA	PROJEKTANT:	Teodor Civanović dipl.ing. arh.
SADRŽAJ:	KARAKTERISTIČNE SOBE 2-krevetne - SJEVERNO KRILU	list	24
ZOP: MA-15	TD: 04/2015	MU: 1/25	svibanj 2022.

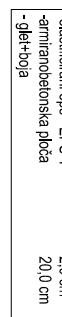


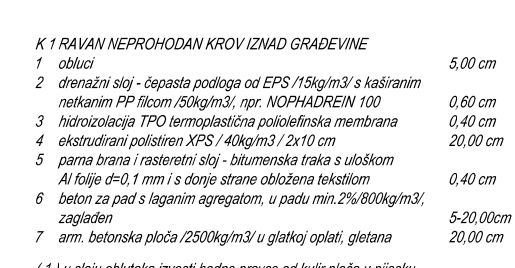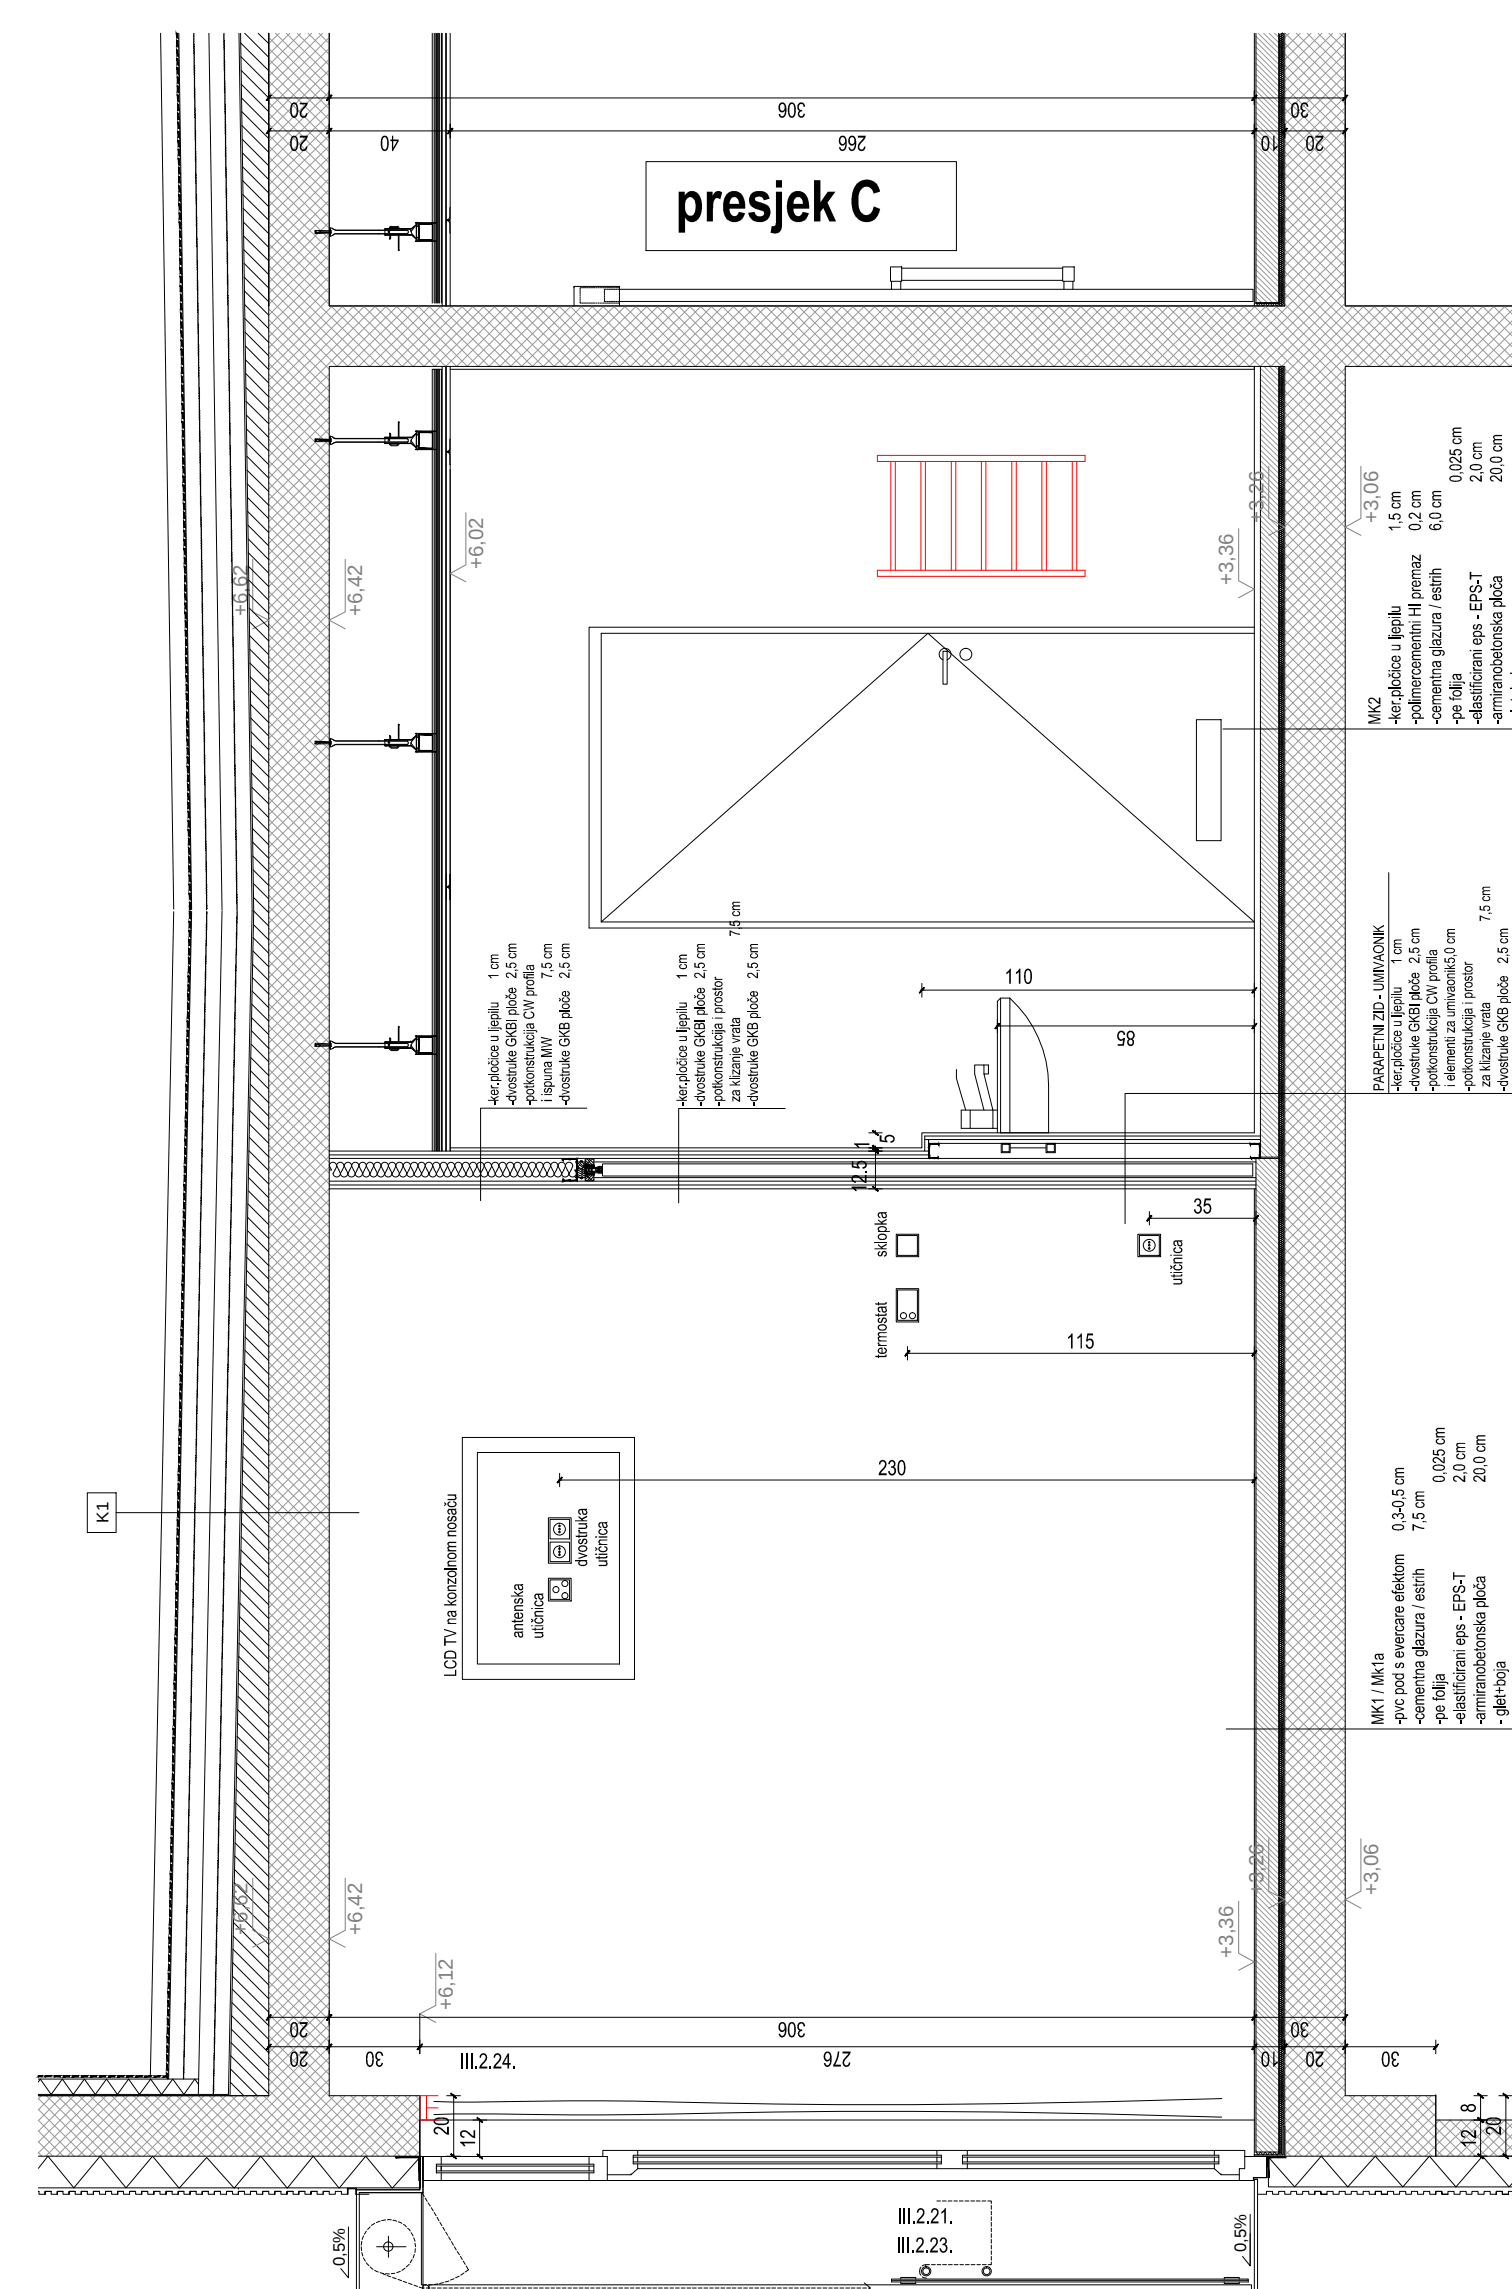

LEGENDA - INSTALACIJSKI ELEMENTI


	STROPNA SVJETILJKA
	TIPKALO ZA RASVJETU
	JEDNOSTRUKA TELEFONSKA UTIČNICA
	ELEKTRONE ROLETE
	JEDNOSTRUKA UTIČNICA
	DVOSTRUKA UTIČNICA
	SRUŠNA ŠOLJICA
	JEDNOPOLNA ŠOLJICA
	DVUPOLNA ŠOLJICA
	IZAZIVANJE POTENCIJALA
	MODUL - SOBNA ELEKTRONIKA
	POTIZNO TIPKALO
	POZIVNO TIPKALO
	POKAZNI MODUL SA POZIVOM I RAZREŽENJEM
	DVOSTRUKA TELEFONSKA UTIČNICA
	JEDNOSTRUKA TELEFONSKA UTIČNICA
	ANTENSKA UTIČNICA
	ZIDNA SPRINKLER MLAZNICA
	STROPNA SPRINKLER MLAZNICA
	VATROZGOJIVAČ - OPTIČKI DETEKTOR
	VATROZGOJIVAČ - OPTIČKI DETEKTOR

INSTALACIJA HLAĐENJA
stropna unutarima jedinica
sa zračnim rešekama

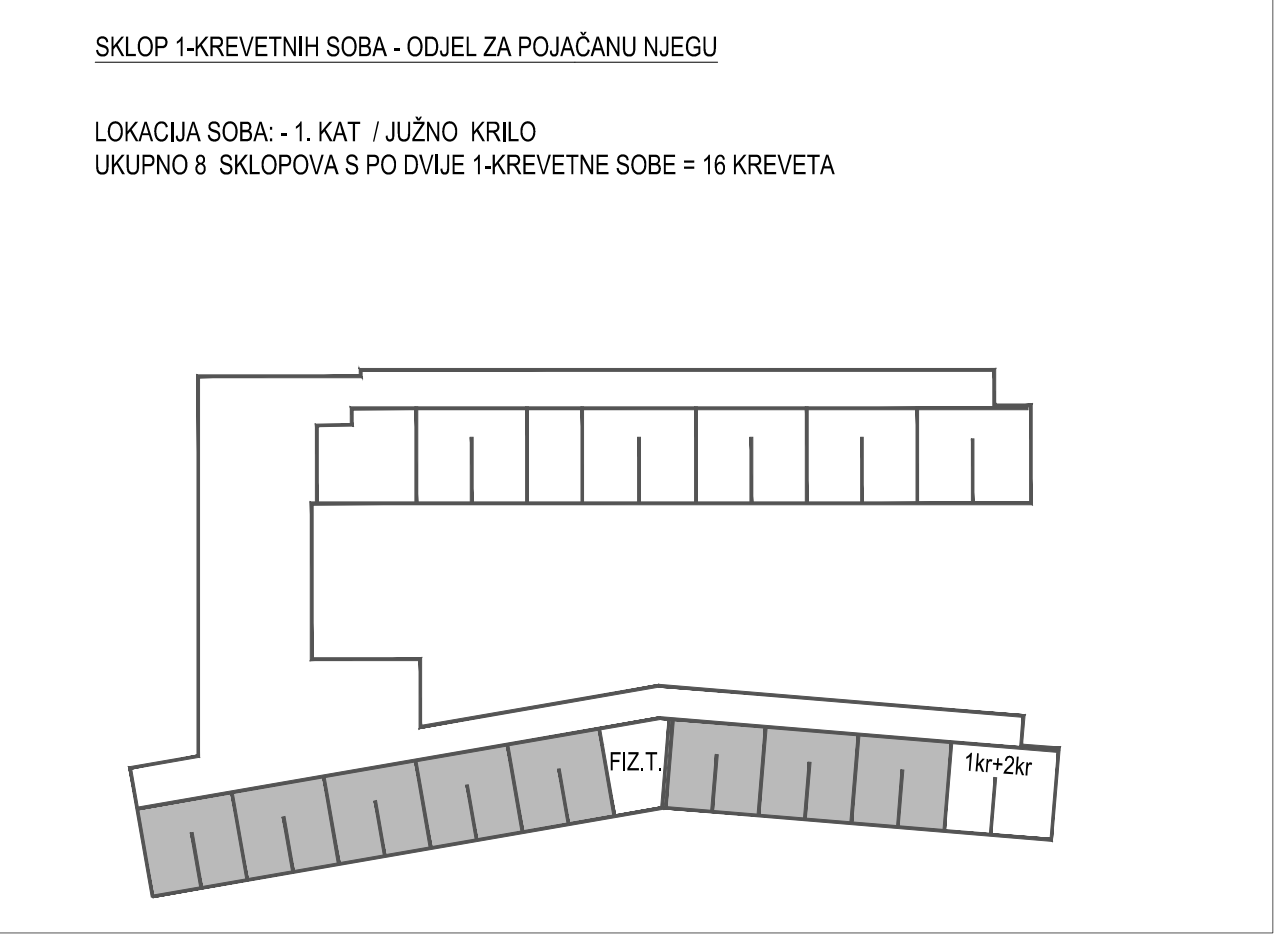


1. KAT - nivo +3.36 ±0.00 + 234.92 m.n.v.	
KARAKTERISTIČNI SKLOP 1-KREVNETHI SOBA - ODJEL ZA POJAČANU KJELU -	
	
URED OVLAŠTENOG ARHITEKTA Teodor Cvitanović Zagreb, Antuna Bauera 34, tel: 01 46 11 212, 091 792 9214, e-mail: teodor.cvitanovic@gmail.com	
GRAEVINA:	Dom za starije i nemorne osobe u Markuvelu ulica Batinovica, k.b.r. 10722 / 1, i/o Markuvelu, ZAGREB
INVESTIR:	GRAD ZAGREB, Trg Stjepana Radica 1, Zagreb
AUTORI:	Teodor Cvitanović, d.i.a. Miroslav Lipič, d.i.a. Odrin Pešković, d.i.a. Igor Vidić, d.i.a.
GLAVNI PROJEKTANT:	Teodor Cvitanović dipl.ing. arh.
PROJEKTANT:	Teodor Cvitanović dipl.ing. arh.
FAZA:	KVALIFIKACIJSKI PROJEKT ODPREMANJE KARAKTERISTIČNE SOBE STACIONARNO - 1.kretnost
SADRŽAJ:	list 26
ZOP-MA-15	TD: 04/2015 MU 1/25 svibanj 2022.

Preklopni stol - sobe korisnika
u troškovniku stavke 21. i 22.

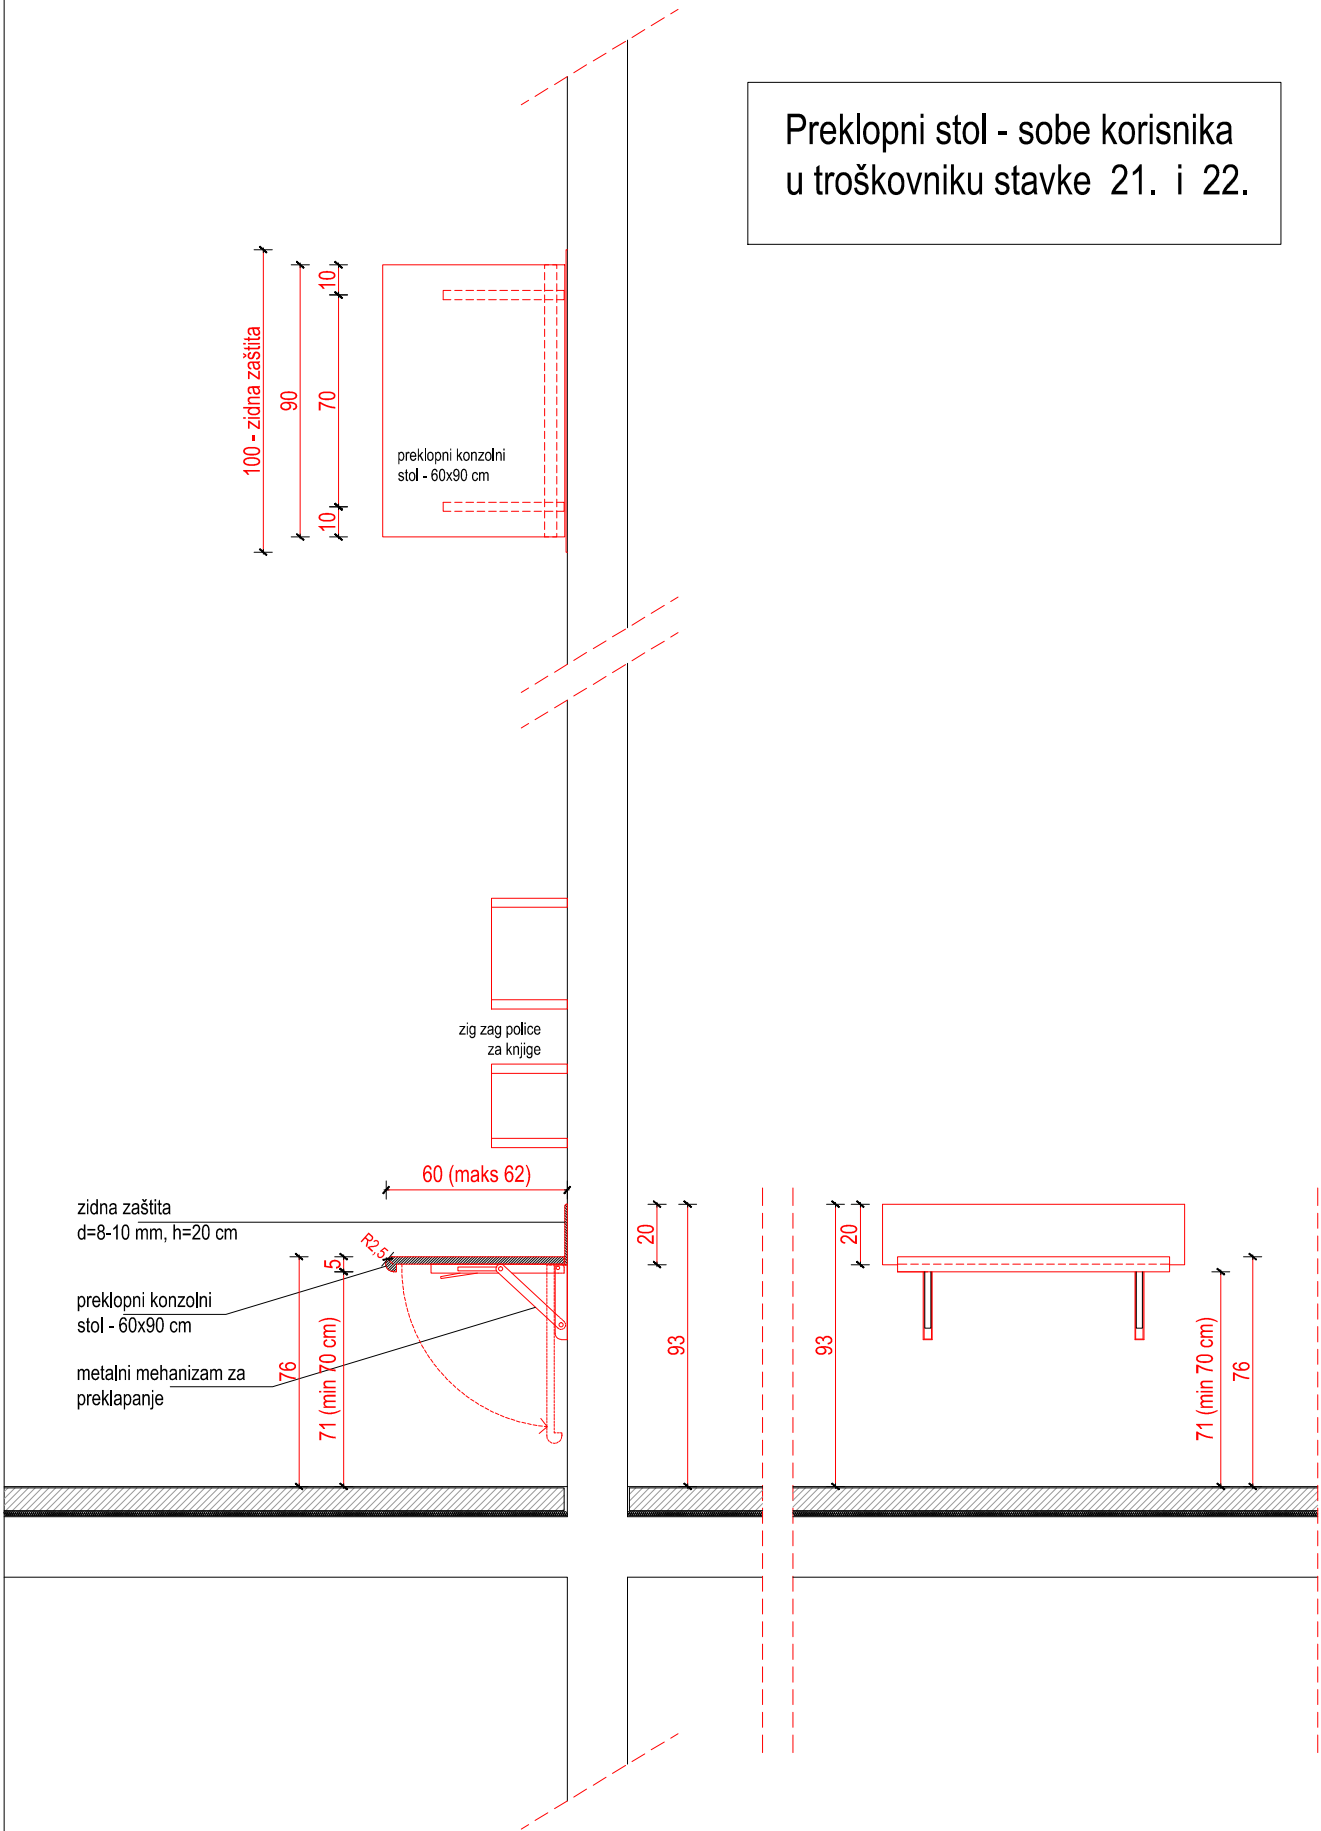

Radni stol u knjižnici
u troškovniku stavka 14.

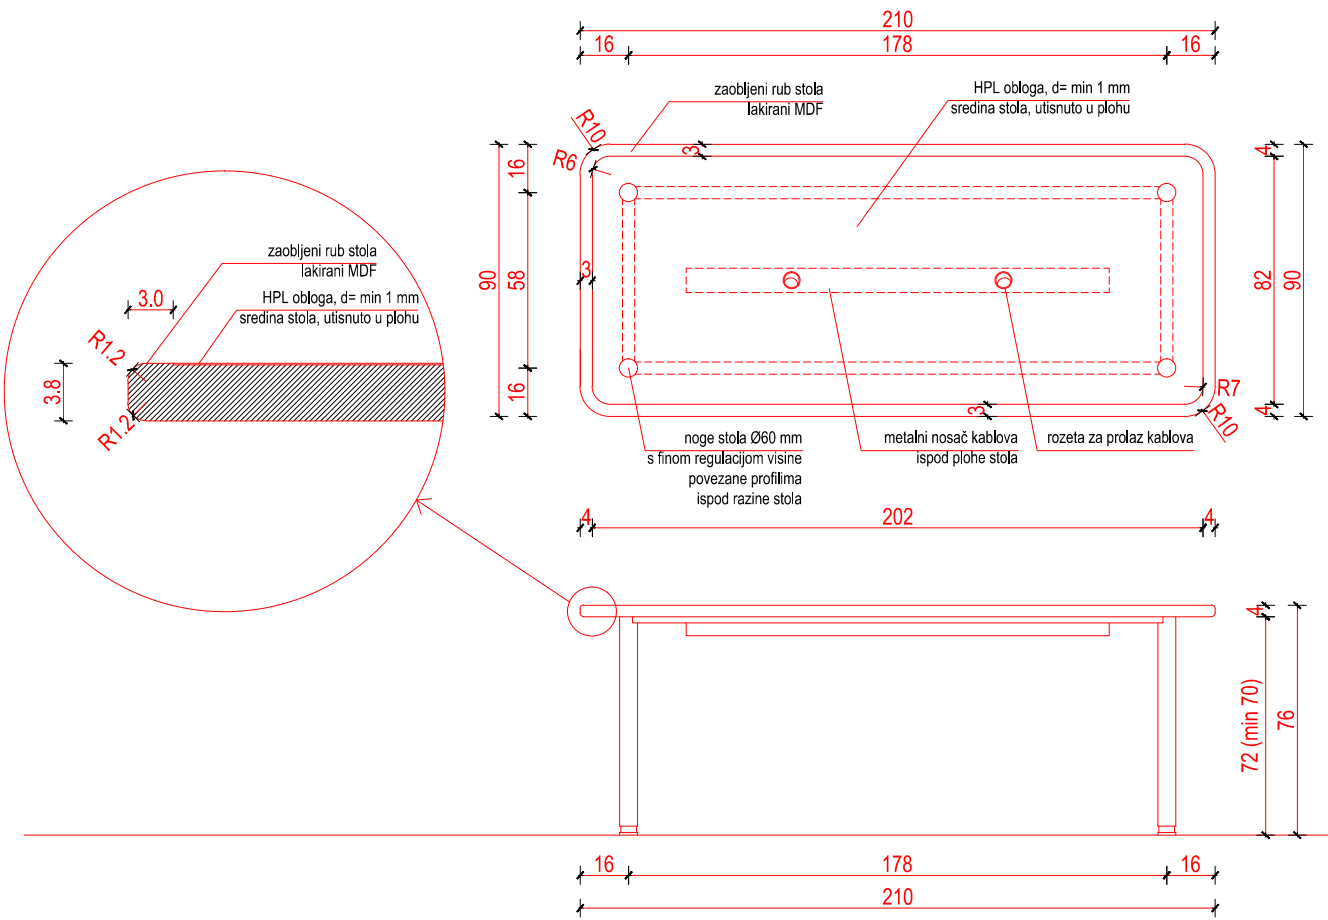


PRIZEMLJE
±0,00 = 234,92 m.n.v.

00 1 2 3 4 5 m



URED OVLAŠTENOG ARHITEKTA Teodor Cvitanović			
Zagreb, Antuna Bauera 34, tel/fax: 01 46 11 212; 091 792 9214; e-mail: teodor.cvitanovic@gmail.com			
GRADEVINA:	Dom za starije osobe u Markuševcu ulica Štefanovec, k.č.br. 10722 / 1, k.o Markuševac , ZAGREB	INVESTITOR: GRAD ZAGREB, Trg Stjepana Radića 1, Zagreb	
AUTORI:	Teodor Cvitanović, d.i.a. Miroslav Lazić, d.i.a. Dražen Pejčović, d.i.a. Igor Vrbanek, d.i.a.	GLAVNI PROJEKTANT: Teodor Cvitanović dipl.ing.arh.	
		PROJEKTANT: Miroslav Lazić dipl.ing.arh.	
FAZA:	IZVEDBENI PROJEKT PROJEKT OPREMANJA	SHEME PROJEKTIRANE OPREME:	
SADRŽAJ:	SHEME I DISPOZICIJE OPREME	list 27	KONZOLNI PREKLOPNI STOLOVI - sobe korisnika RADNI STOL U KNJIŽNICI
ZOP: MA-15	TD: 04/2015	MJ 1:25	
		svibanj 2022.	

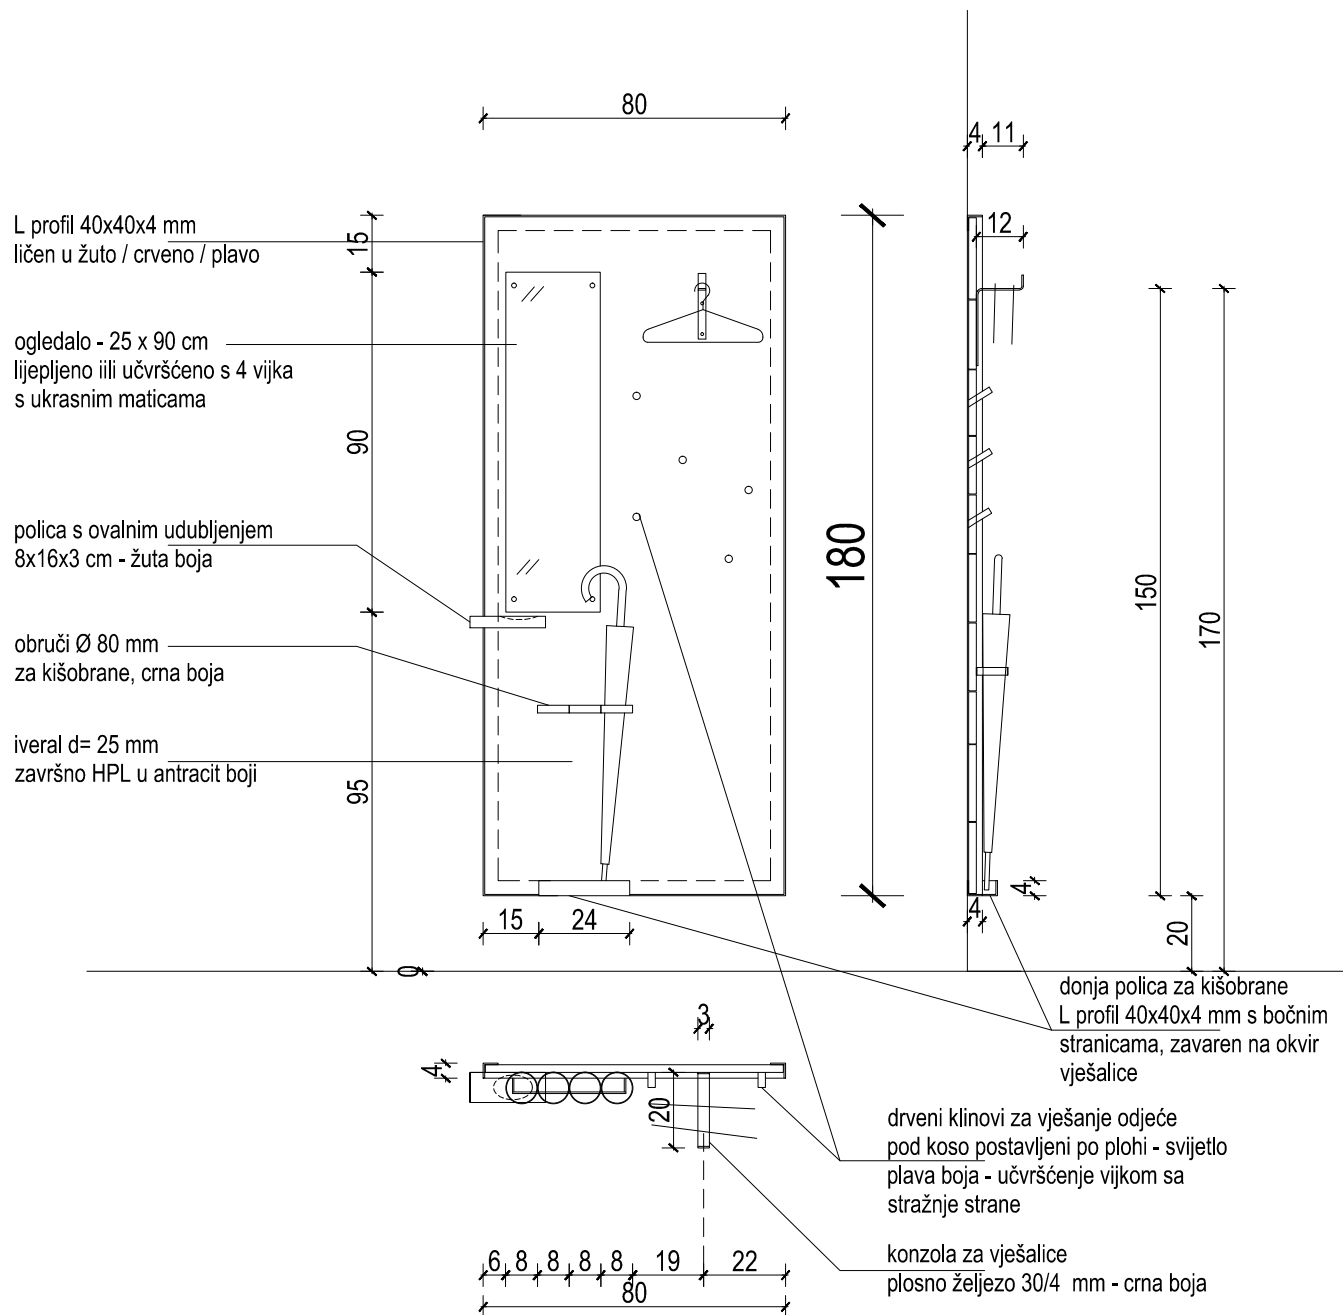


URED OVLAŠTENOG ARHITEKTA Teodor Cvitanović

Zagreb, Antuna Bauera 34, tel/fax: 01 46 11 212; 091 792 9214; e-mail: teodor.cvitanovic@gmail.com

GRAĐEVINA:	Dom za starije osobe u Markuševcu ulica Štefanovec, k.č.br. 10722 / 1, k.o Markuševac , ZAGREB	INVESTITOR:	GRAD ZAGREB, Trg Stjepana Radića 1, Zagreb
AUTORI:	Teodor Cvitanović, d.i.a. Miroslav Lazić, d.i.a. Dražen Pejković, d.i.a. Igor Vrbaneć, d.i.a.	GLAVNI PROJEKTANT:	Teodor Cvitanović dipl.ing.arh.
FAZA:	IZVEDBENI PROJEKT PROJEKT OPREMANJA	PROJEKTANT:	Miroslav Lazić dipl.ing.arh.
SADRŽAJ:	HEME I DISPOZICIJE OPREME	list 28	
ZOP: MA-15	TD: 04/2015	MJ 1:20	svibanj 2022.
SHEME PROJEKTIRANE OPREME:			
DRVENA ZIDNA VJEŠALICA - sobe korisnika stavka P.94. u troškovniku			

sidrenje ploče s 4 vijka s ukrasnom kapom i odstočnikom koji osigurava da ploča bude odmaknuta od plohe za min 5 mm sidrenje u potkonstrukciju, a okoliko je samo u ploču, onda koristiti tzv. leptir / kišobran tiple

natpisna ploča - tonirani pleksiglas - 'zagrebačka' plava grb i slova gravirani i bojani u bijelu boju debljina minimalno 10 mm

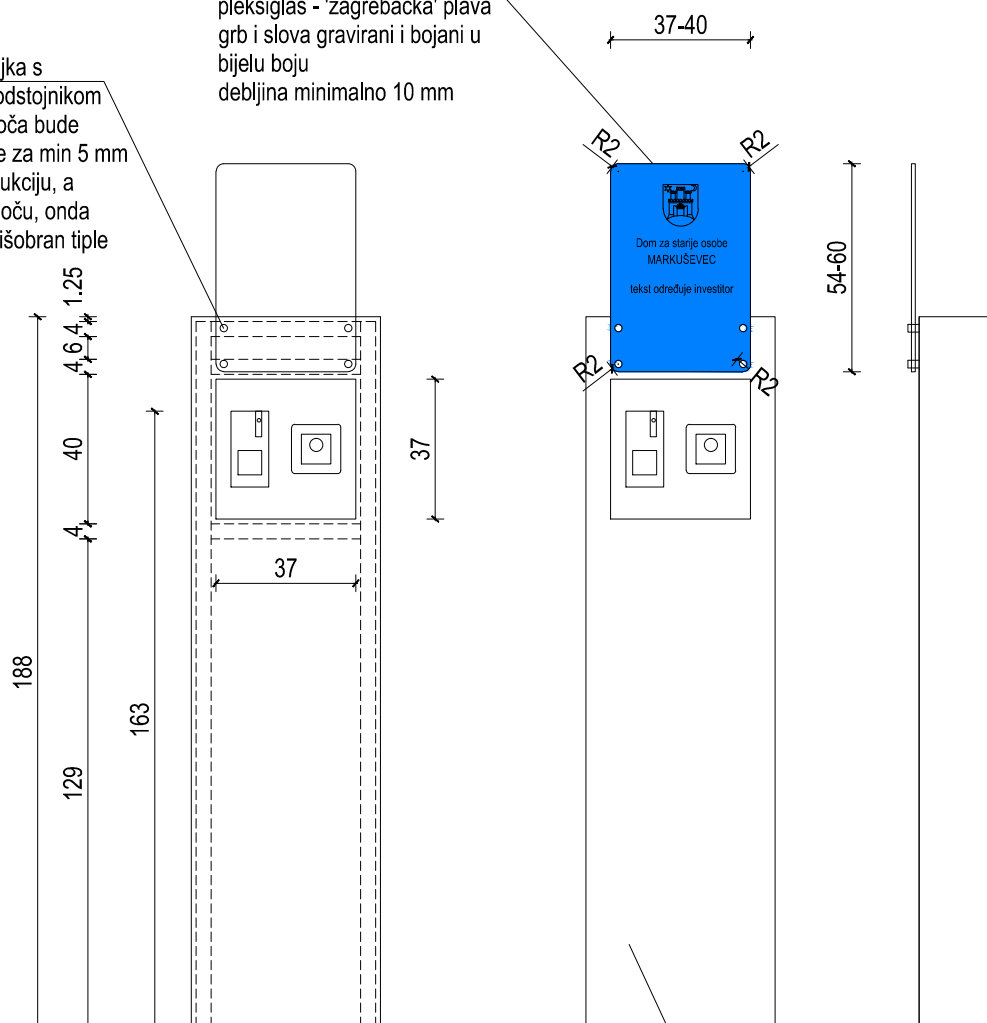

'stup' s portaonom i vatrogasnim tipkalom potkonstrukcija = metalni profili 50x50 mm obloga= vlaknocementne ploče+žbuka

URED OVLAŠTENOG ARHITEKTA Teodor Cvitanović

Zagreb, Antuna Bauera 34, tel/fax: 01 46 11 212; 091 792 9214; e-mail: teodor.cvitanovic@gmail.com

GRAĐEVINA:	Dom za starije osobe u Markuševcu ulica Štefanovec, k.č.br. 10722 / 1, k.o Markuševac , ZAGREB	INVESTITOR:	GRAD ZAGREB, Trg Stjepana Radića 1, Zagreb
AUTORI:	Teodor Cvitanović, d.i.a. Miroslav Lazić, d.i.a. Dražen Pejković, d.i.a. Igor Vrbanek, d.i.a.	GLAVNI PROJEKTANT:	Teodor Cvitanović dipl.ing.arh.
FAZA:	IZVEDBENI PROJEKT PROJEKT OPREMANJA	PROJEKTANT:	Miroslav Lazić dipl.ing.arh.
SADRŽAJ:	HEME I DISPOZICIJE OPREME	list 29	HEME PROJEKTIRANE OPREME: NATPISNA PLOČA NA ULAZU U DOM
ZOP: MA-15	TD: 04/2015	MJ 1:20	
		svibanj 2022.	