

OBAVIEST GOSPODARSKIM SUBJEKTIMA PRIJE FORMALNOG POSTUPKA POČETKA JAVNE NABAVE S CILJEM PRETHODNOG ISTRAŽIVANJA TRŽIŠTA

Na sudjelovanje u pripremi postupka javne nabave s ciljem određivanja procijenjene vrijednosti i rokova isporuke nabave:

Izrada idejnog rješenja uređenja 3. kata na lokaciji Autobusni kolodvor Zagreb

Prije pokretanja postupka, Podružnica Autobusni kolodvor Zagreb namjerava provesti analizu tržišta s ciljem određivanja procijenjene vrijednosti nabave, rokova isporuke te jamstvenog roka za dobavljenu robu. Cilj je doprinijeti pripremi i izradi natječajne dokumentacije uz dobavu što kvalitetnijih idejnih rješenja, iskoristivosti i mogućnosti samog prostora.

Sukladno Članku 198. Zakona o javnoj nabavi (NN 120/16) Podružnica Autobusni kolodvor Zagreb, s ciljem istraživanja tržišta, prije postupka za predmet nabave *Izrada idejnog rješenja uređenja 3. kata na lokaciji Autobusni kolodvor Zagreb*, poziva zainteresirane gospodarske subjekte na dostavu neobvezujuće – informativne ponude sukladno priloženom opisu predmeta nabave i troškovniku **najkasnije do 10. lipnja 2022..**

Uz troškovnik je naveden tekstualni opis predmeta nabave.

Svoje informativne ponude, kao i sve prijedloge i primjedbe, gospodarski subjekti mogu dostaviti na e-mail: akz.ureddirektora@akz.hr

NAZIV PREDMETA NABAVE: Izrada idejnog rješenja uređenja 3. kata na lokaciji

Autobusni kolodvor Zagreb

PLANIRANI POČETAK POSTUPKA NABAVE: 3. kvartal 2022.

PODJELA NA GRUPE: ne

ROK ISPORUKE: 30 dana

ROK POČETKA ISPORUKE: po potpisu ugovora i uvođenju u posao

PREDMET NABAVE

Kako bi unaprijedio korisnička iskustva i podigao kvalitetu pružanja usluge korisnicima kao i podigao turističku uslugu u Gradu Zagrebu, Podružnica Autobusni kolodvor odlučila se za pripremu razvoja, tj. nadogradnje usluge. Navedena faza predmetnog projekta podrazumijeva izradu idejnog rješenja uređenja 3 kata, trenutno definiranih kao uredsko/poslovni prostori i njihovu prenamjenu u turističku – Hostel.

Razrada idejnog rješenja je bitna kako bi se razradila najbolja tehnička i funkcionalna rješenja, a u skladu s ekonomskim parametrima izgradnje tj. prenamjene postojećih prostora uz zadržavanje vanjskih kontura samog objekta.

Opseg usluge obuhvaćao bi sljedeće:

Kako bi se osiguralo implementaciju gore navedenih sveobuhvatnih potrebitih procesa u svrhu dobivanja funkcionalnog pregleda mogućnosti prenamjene prostora, potrebno je provesti niz koordiniranih aktivnosti, a koji će obuhvatiti niže navedene metodološke faze Prije samog procesa izrade idejnog rješenja:

- *potrebito je zatražiti lokacijsku informaciju, sa sljedećim informacijama
- *Prostorni planovi svih razina unutar čijeg obuhvata se nalazi zemljište
- *Namjeni prostora propisanoj prostornim planovima svih razina
- *Područjima u kojima je posebnim propisima propisan poseban režim korištenja prostora (npr. Kulturnim dobrima upisanim u Registar kulturnih dobara RH i sl.), provjera nalazi li se zemljište na takvom prostoru
- *Obaveza donošenja urbanističkog plana uređena, ukoliko je potrebito prema propisanim Zakonima o prostornom uređenju
- * osnovni podaci o smještaju građevine u prostoru
- *osnovni podaci o prostornim gabaritima građevine
- *osnovni podaci o funkcionalnoj i organizacijskoj shemi

Idejno rješenje sadržava grafički i tekstualni pravitak, sadrži osnovna oblikovno-funkcionalna i tehnička rješenja sa uključenim:

- *osnovni podaci o smještaju građevine u prostoru
- *osnovni podaci o prostornim gabaritima građevine
- *osnovni podaci o funkcionalnoj i organizacijskoj shemi
- *idejno arhitektonsko rješenje zone obuhvata s 3D vizualizacijom
- *idejno rješenje opreme
- *tlocrtna dispozicija

Potrebite kvalifikacije izvršitelja usluge:

Jedna osoba ne može obavljati više od jedne dolje navedene funkcije.

Ponuditelj može u izvršenju Ugovora angažirati i veći broj ovlaštenih stručnjaka uz ograničenje da svakako mora angažirati minimum ovlaštenih stručnjaka koji su traženi Dokumentacijom o nabavi.


Ponuditelj mora priložiti Izjavu s popisom osoba iz koje mora biti razvidno da će u svrhu kvalitetnog izvršenja ugovora, raspolagati s minimalno sljedećim stručnim kadrom:

- jednim (1) ovlaštenim inženjerom građevinarstva ili arhitekture, s minimalno 5 godina radnog iskustva
- jednim (1) ovlaštenim inženjerom elektrotehnike, s minimalno 5 godina radnog iskustva
- jednim (1) ovlaštenim inženjerom strojarstva, s minimalno 5 godina radnog iskustva
- jednom (1) osobom - koja ima važeće uvjerenje o položenom ispitu **zaštite na radu u fazi izvođenja radova (koordinator II ZNR)** sukladno Pravilniku o osposobljavanju iz zaštite na radu i polaganju stručnog ispita (NN 154/2014)

TROŠKOVNIK

Rbr.	Naziv	Mjera	Količina	Iznos bez PDV	Ukupno bez PDV
1.	Izrada idejnog rješenja uređenja 3. kata na lokaciji Autobusni kolodvor Zagreb, sukladno tehničkom opisu	komplet	1		
Ukupno bez PDV-a					
PDV					
Ukupno s PDV-om					

(Ime Prezime, Potpis ovlaštene osobe)

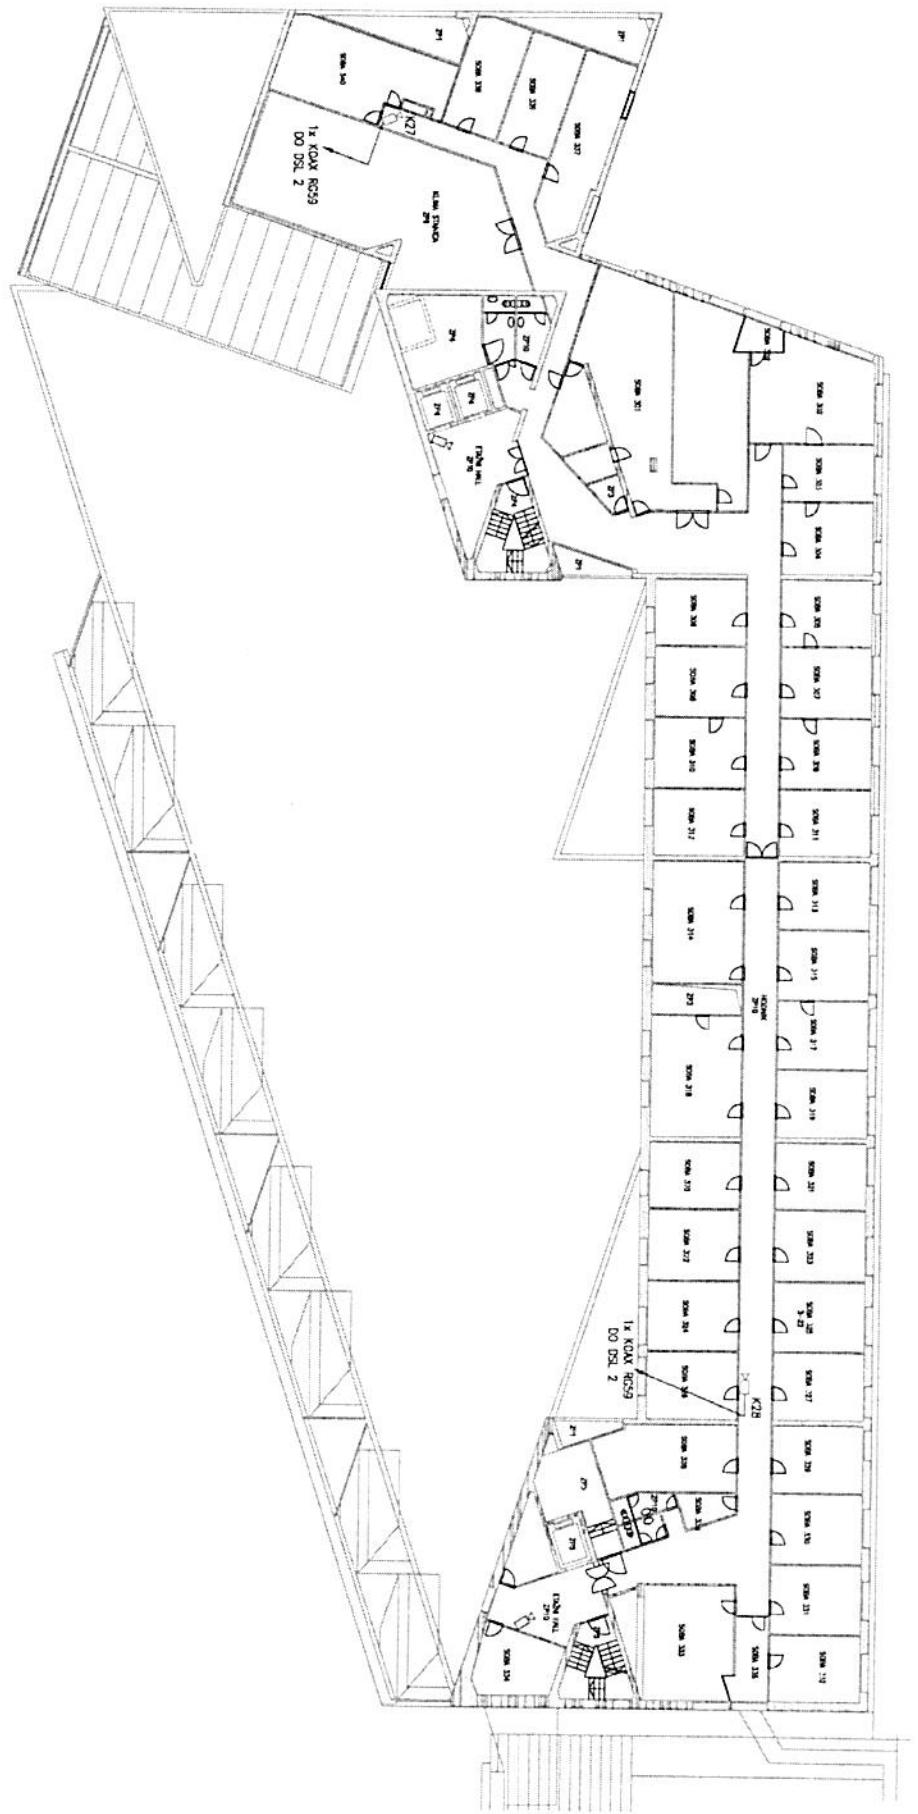

Inwestor:	AUTOBUSNI KOLODOR ZAGREB	<input checked="" type="checkbox"/>	Tekstowód biały/k.k.
Adres:	ADMILA MARINA DREČKA 4	<input type="checkbox"/>	Marmontova 23, Zagreb
Objekt:	AUTOBUSNI KOLODOR ZAGREB	<input type="checkbox"/>	3. KAT
Projektant:	FIRMA: SUSTAV VIDEO NADZORA	<input type="checkbox"/>	Sustav video nadzora
Vremje:	1:200	<input type="checkbox"/>	Br. projekta: 5-6601-200
C-1000, 2.000/000	Date:	<input type="checkbox"/>	Br. inovacije: IN-356
L1		<input type="checkbox"/>	